



Comune di Quinto di Treviso

QUINTO SILE

RIQUALIFICAZIONE DI PIAZZA ROMA E
AREE PAESAGGISTICHE CONTIGUE AL
CENTRO STORICO DI QUINTO DI TREVISO

Progetto Preliminare

ESTRATTO CATASTALE
F. n.12 Mapp. n.i 128,131,155

R.T.P.

Progetto:

MADE ASSOCIATI architettura e paesaggio

arch. Michela De Poli

arch. Adriano Marangon

vicolo Pescatori 2 - 31100 Treviso

t+f +39 0422 590198 info@madeassociati.it

T.E.R.R.A. s.r.l.

Galleria Progresso 5 - San Donà di Piave (VE)

dott. Marco Abordi

coordinatore sicurezza in fase di progettazione:
geom. Vito Rizzo

collaboratori:

arch. Francesco Faggian


arch. Monica Martini

Yiming Guo

novembre 2011



ESTRATTO CATASTALE
Comune di Quinto di Treviso
Foglio n. 12
mappali n. 128, 131, 155
(proprietà comunale)

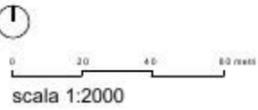



Comune di Quinto di Treviso

QUINTO SILE

RIQUALIFICAZIONE DI PIAZZA ROMA E
AREE PAESAGGISTICHE CONTIGUE AL
CENTRO STORICO DI QUINTO DI TREVISO

Progetto Preliminare

**INSERIMENTO DI PIAZZA ROMA NELLA
MOBILITÀ CICLABILE GENERALE**

R.T.P.

Progetto:

MADE ASSOCIATI architettura e paesaggio

arch. Michela De Poli

arch. Adriano Marangon

vicolo Pescatori 2 - 31100 Treviso

t+f +39 0422 590198 info@madeassociati.it

T.E.R.R.A. s.r.l.

Galleria Progresso 5 - San Donà di Piave (VE)

dott. Marco Abordi

coordinatore sicurezza in fase di progettazione:
geom. Vito Rizzo


collaboratori:

arch. Francesco Faggian

arch. Monica Martini

Yiming Guo

novembre 2011

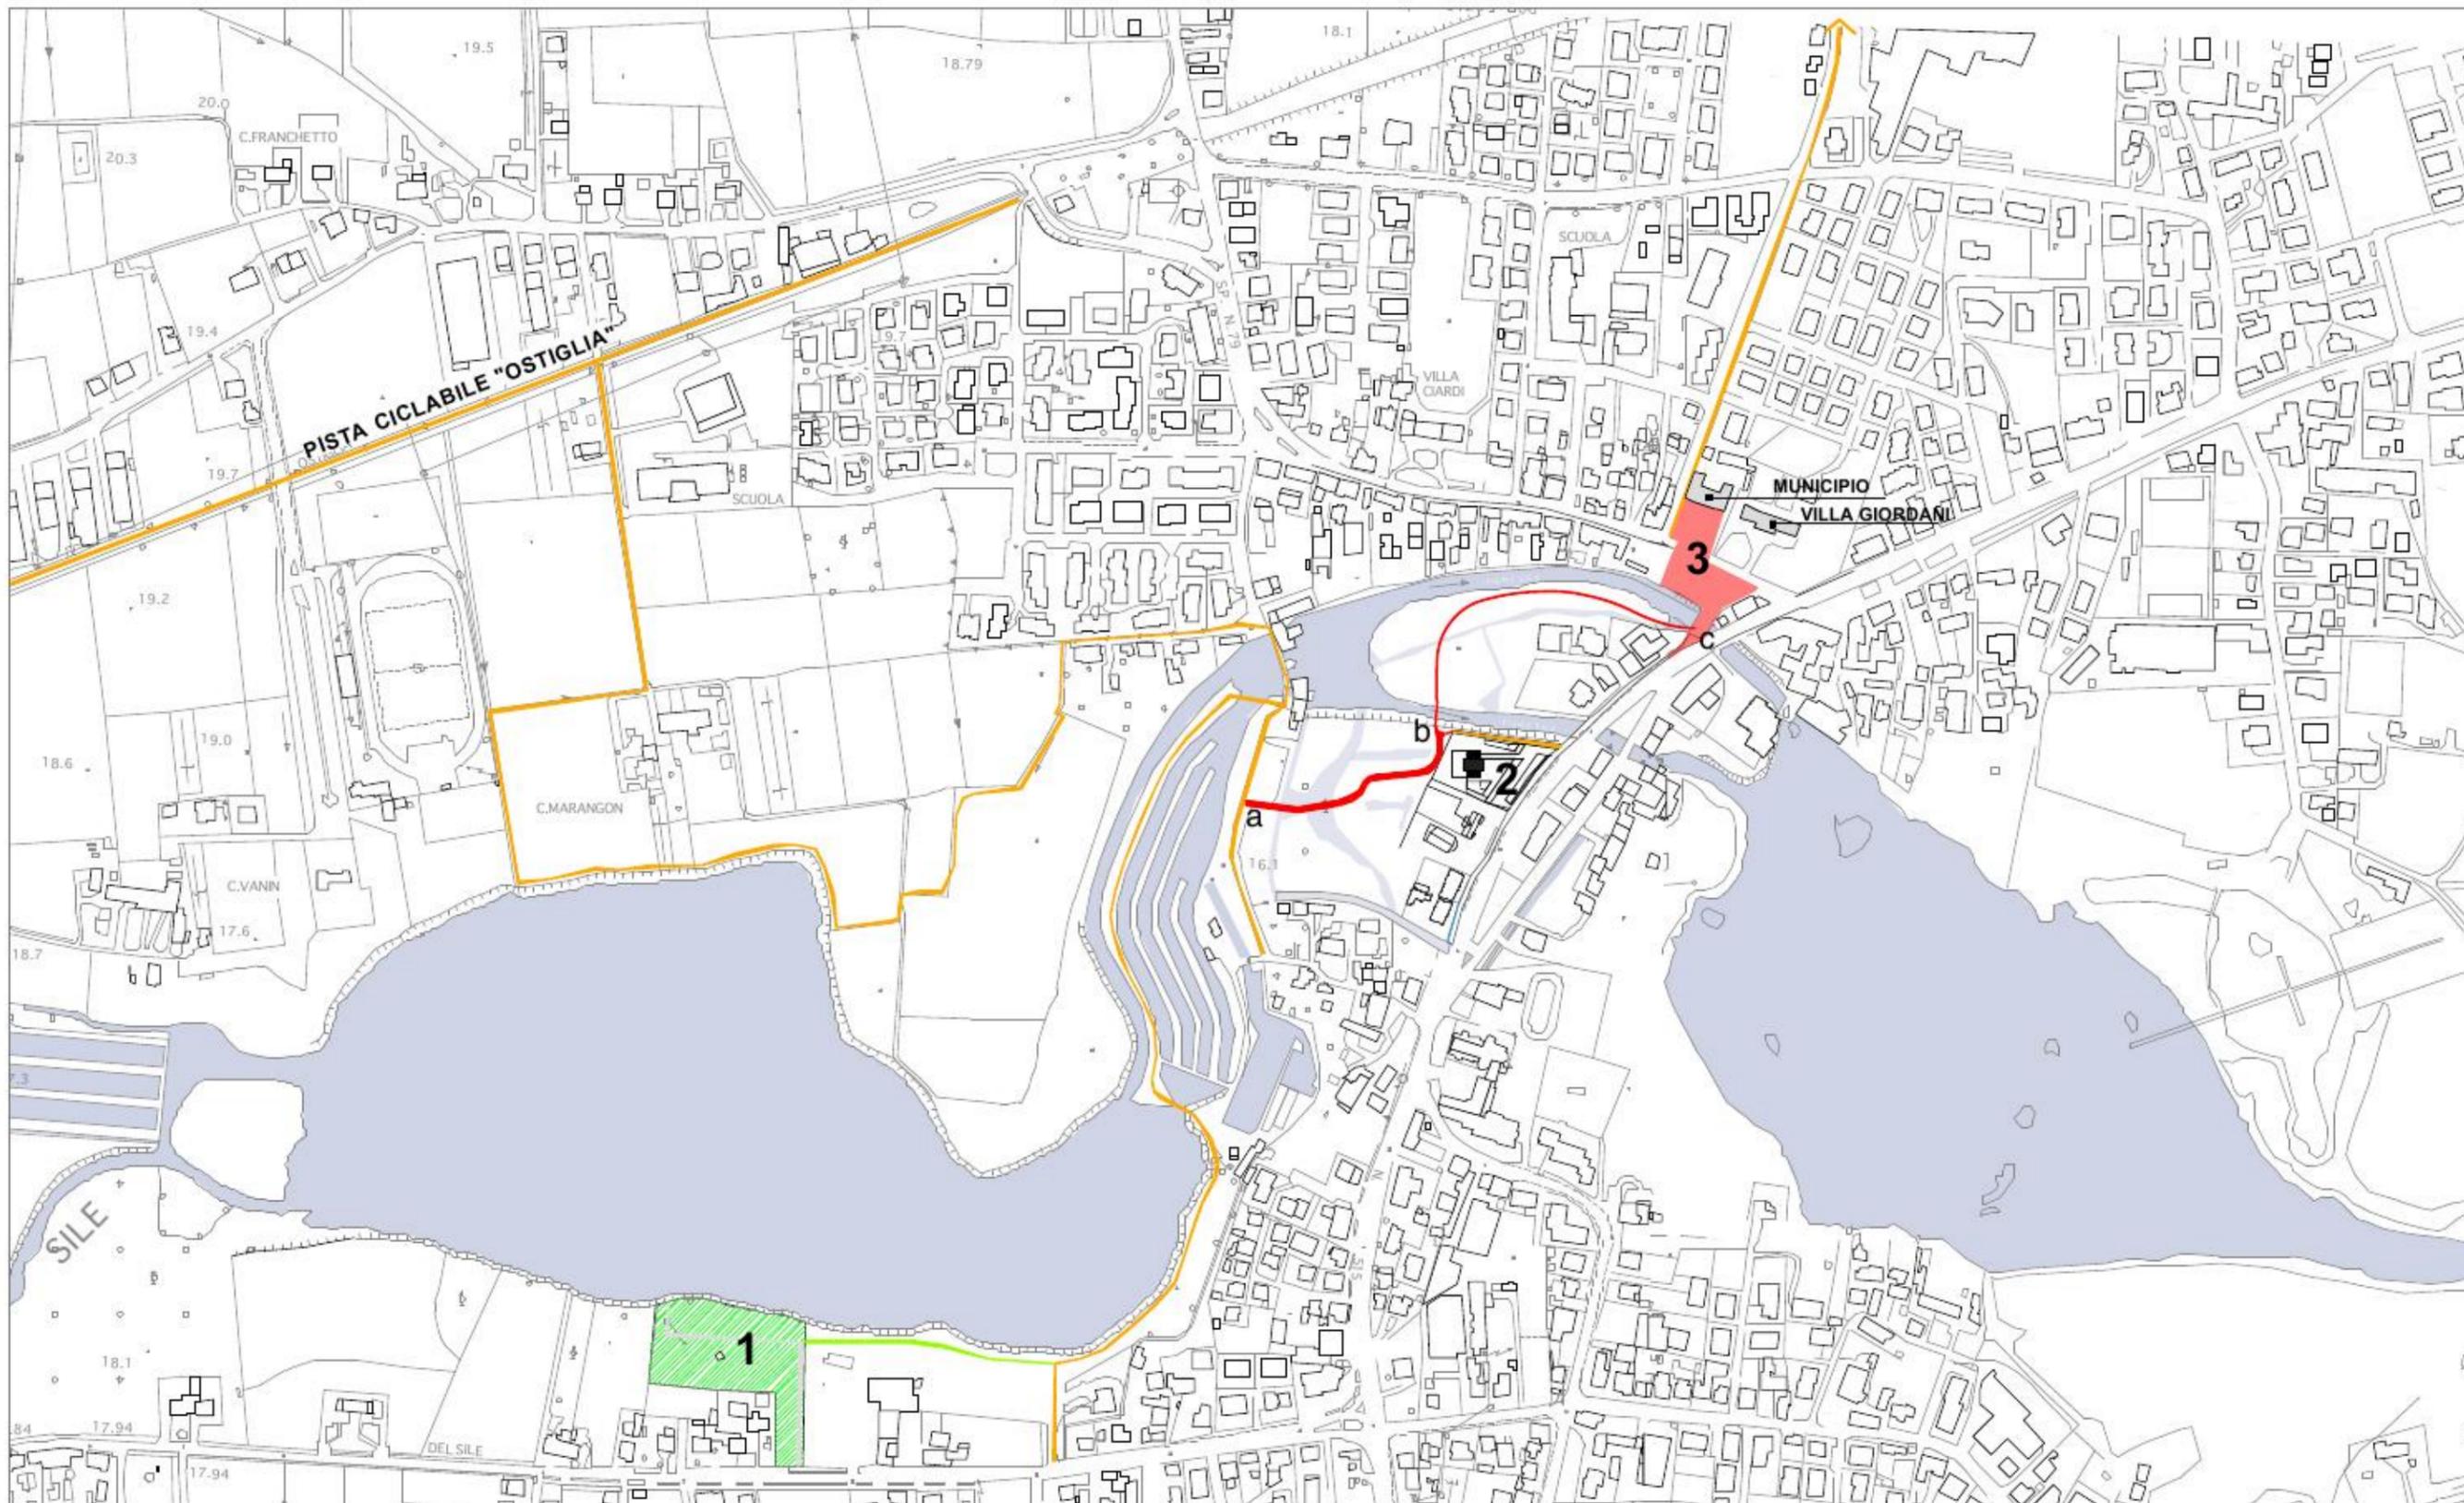

MOBILITA' CICLABILE LUNGO IL SILE
COMUNE DI QUINTO DI TREVISO

- 1** Ambito del Camper Resort progetto in corso di realizzazione
- Percorso di progetto. Ipotesi predisposta dal Comune di Quinto di Treviso
- Percorso esistente

- 2** Punto di accesso al parco. Progetto preliminare predisposto dal Comune di Quinto di Treviso
- 3** Piazza Roma. Progetto preliminare predisposto dal Comune di Quinto di Treviso
- Percorso di progetto. Progetto preliminare predisposto dal Comune di Quinto di Treviso
Questo tracciato permette di collegare il percorso "Via dei Mulini" l'Ostiglia e quindi anche il "Camper Resort" con il punto di accesso al parco e con la piazza del Municipio (piazza Roma)
- a** **b** Tratto finanziato tramite POR
- b** **c** Tratto da realizzare a cura Ente Parco del Fiume Sile





Comune di Quinto di Treviso
QUINTO SILE
 RIQUALIFICAZIONE DI PIAZZA ROMA E
 AREE PAESAGGISTICHE CONTIGUE AL
 CENTRO STORICO DI QUINTO DI TREVISO

Progetto Preliminare
**TAVOLA INTEGRATIVA PER INDIVIDUAZIONE
 STRALCIO 3 - Piazza Roma**

R.T.P.


Progetto:
MADE associati - architettura e paesaggio
 arch. Michela De Poli
 arch. Adriano Marangon
 vicolo Pescatori, 2 - 31100 Treviso
 t+f +39 0422 590198 info@madeassociati.it

T.E.R.R.A. s.r.l.
 Galleria Progresso, 5 - San Donà di Piave (VE)
 dott. Marco Abordi

coordinatore sicurezza in fase di progettazione:
 geom. Voto Rizzo

collaboratori:
 arch. Francesco Faggian
 arch. Monica Martini
 Yming Guo

luglio 2013

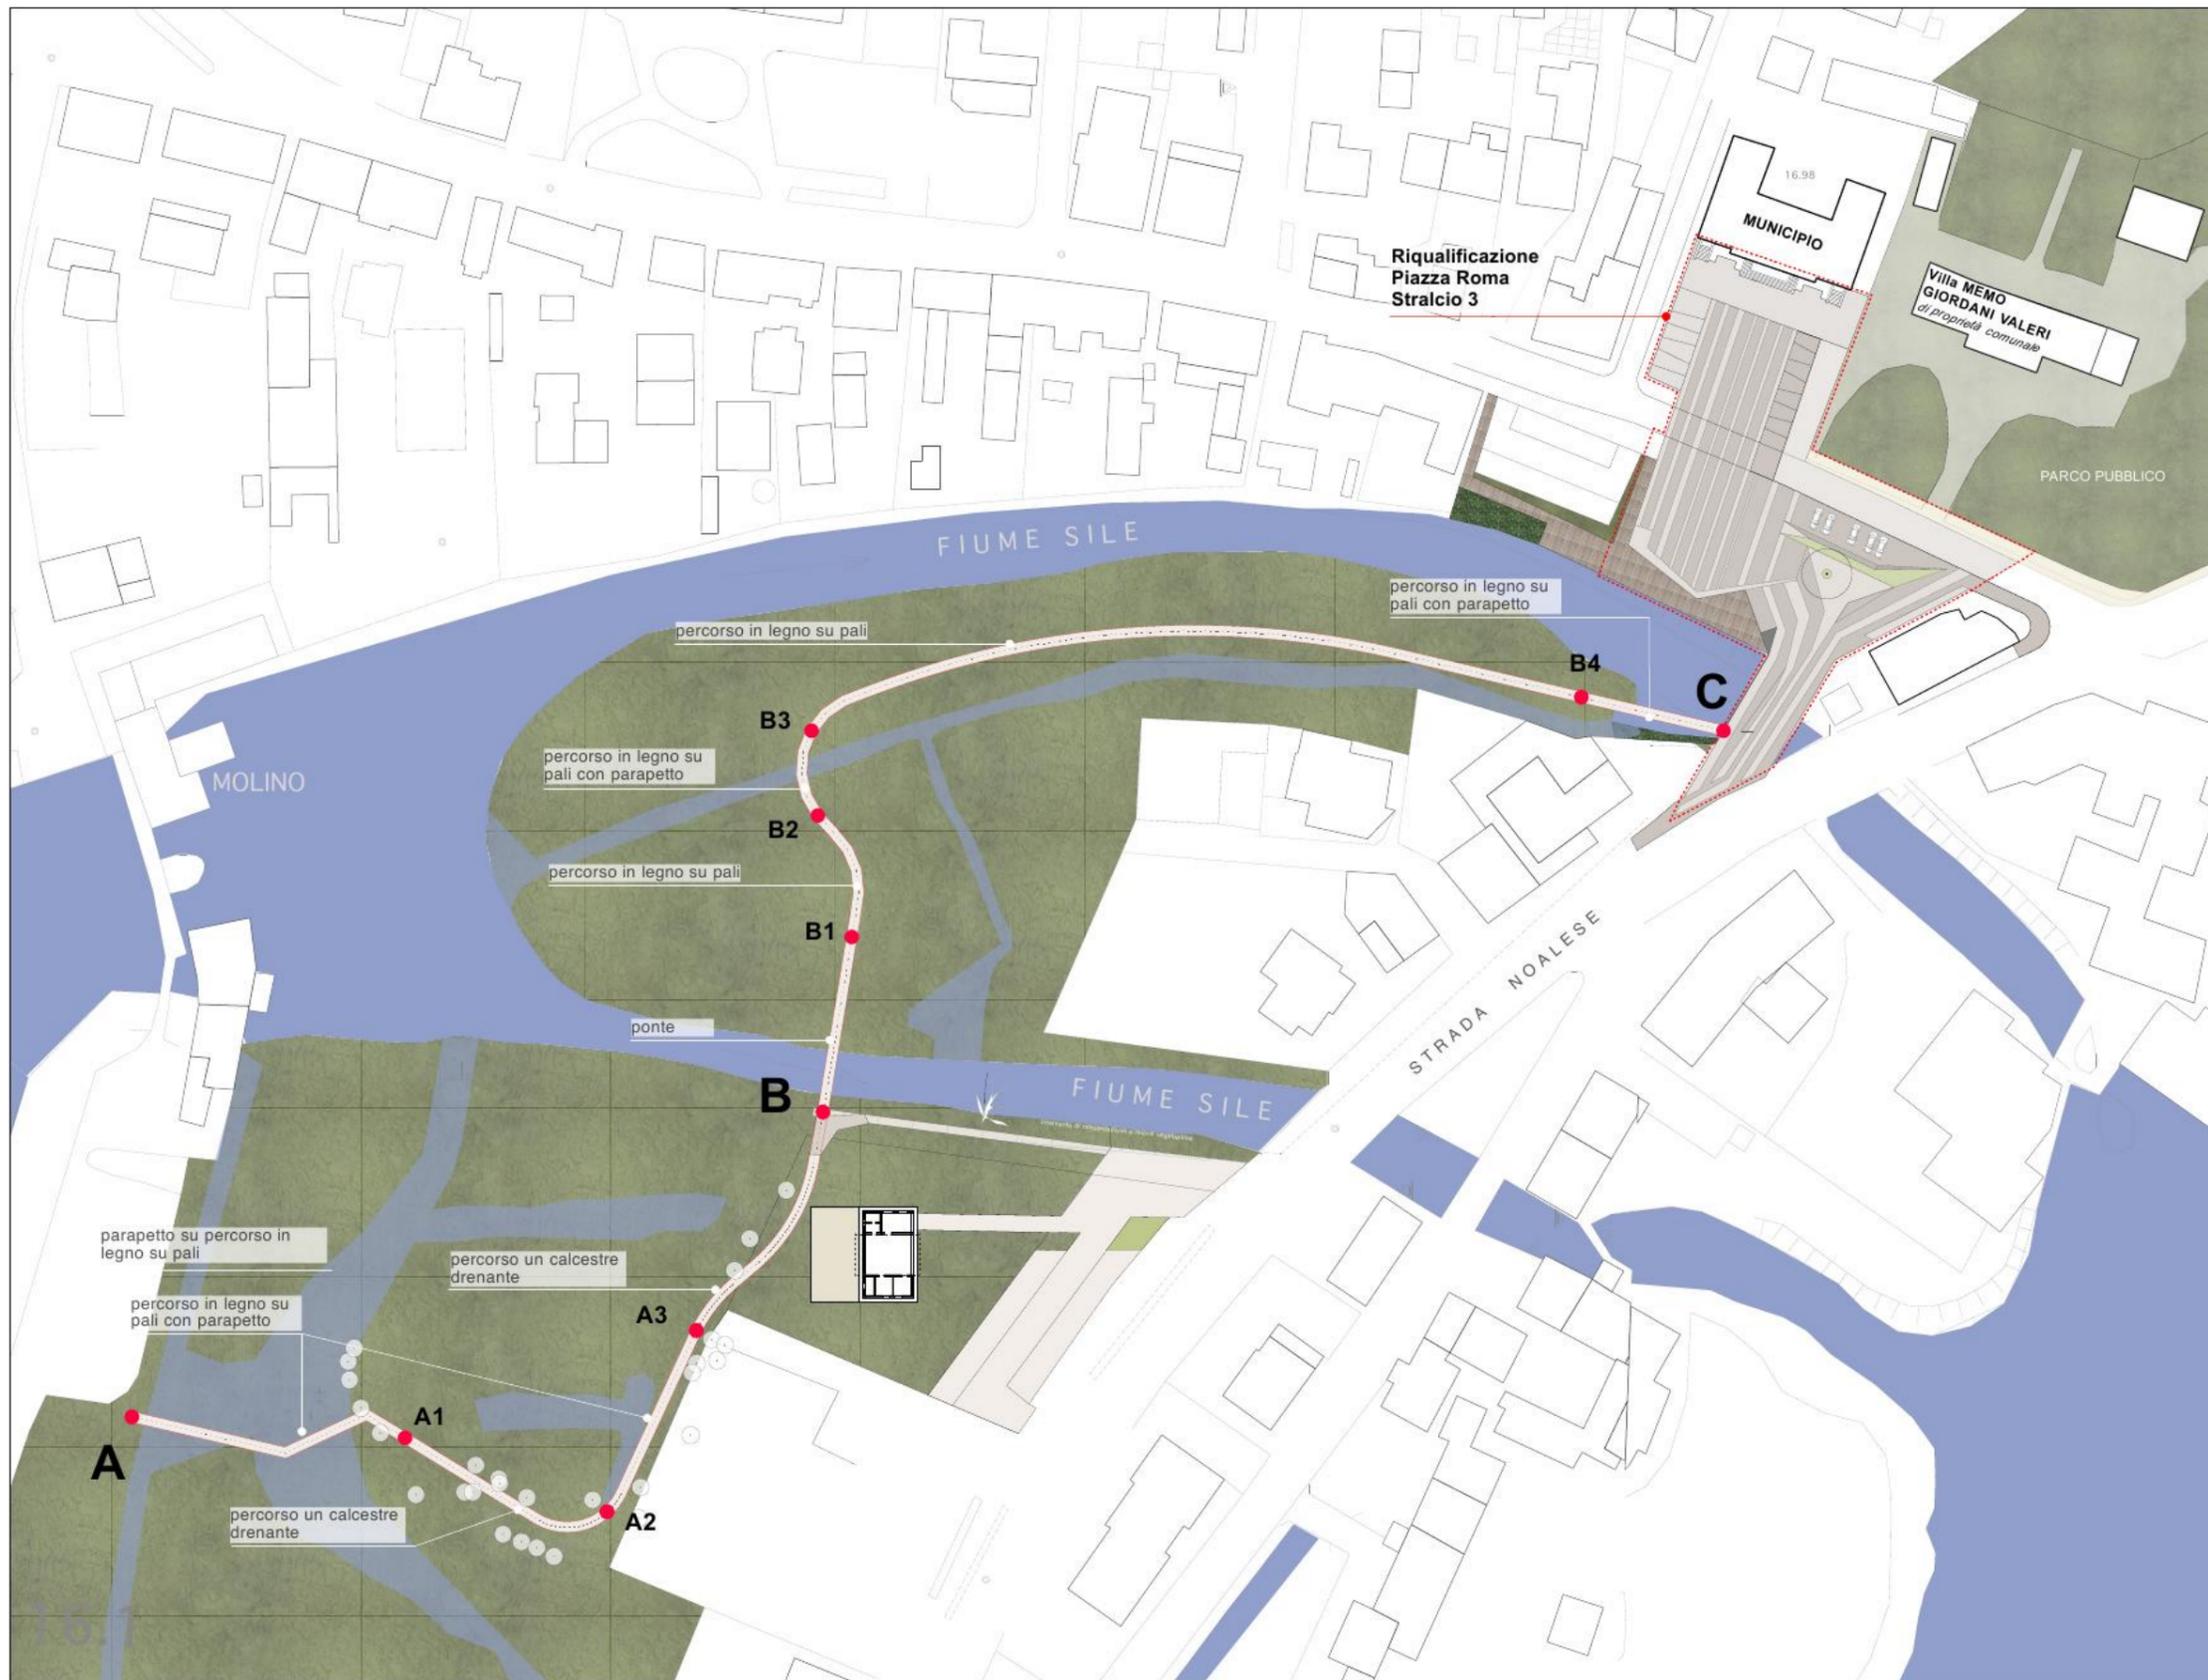

PROGETTO - planimetria generale con individuazione stralci

STRALCIO 1 Tratto di percorso pedonale B-C (progetto Definitivo)
 lunghezza ml. 270

STRALCIO 2 Tratto di percorso pedonale A-B (progetto Definitivo)
 lunghezza ml. 198

STRALCIO 3 Riqualificazione Piazza Roma (progetto Preliminare)



scala 1:1000