




COMUNE DI

**QUINTO DI TREVISO**

**PRG 2013**

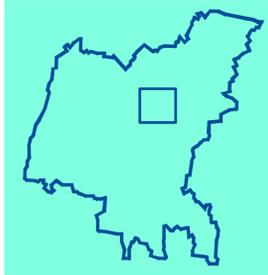

TAV. **UNICA**

SCALA 1:1000


**VARIANTE PARZIALE AL PRG  
PER INSERIMENTO OPERA PUBBLICA**  
*Realizzazione di una rotonda all'intersezione tra  
via San Cassiano - S.P. 79, via Castellana Vecchia - S.P.5  
e via Biasuzzi*

PROGETTISTA  
DELLA PRESENTE VARIANTE  
arch. Andrea SANCASSANI

IL SINDACO

IL SEGRETARIO GENERALE


giugno 2013

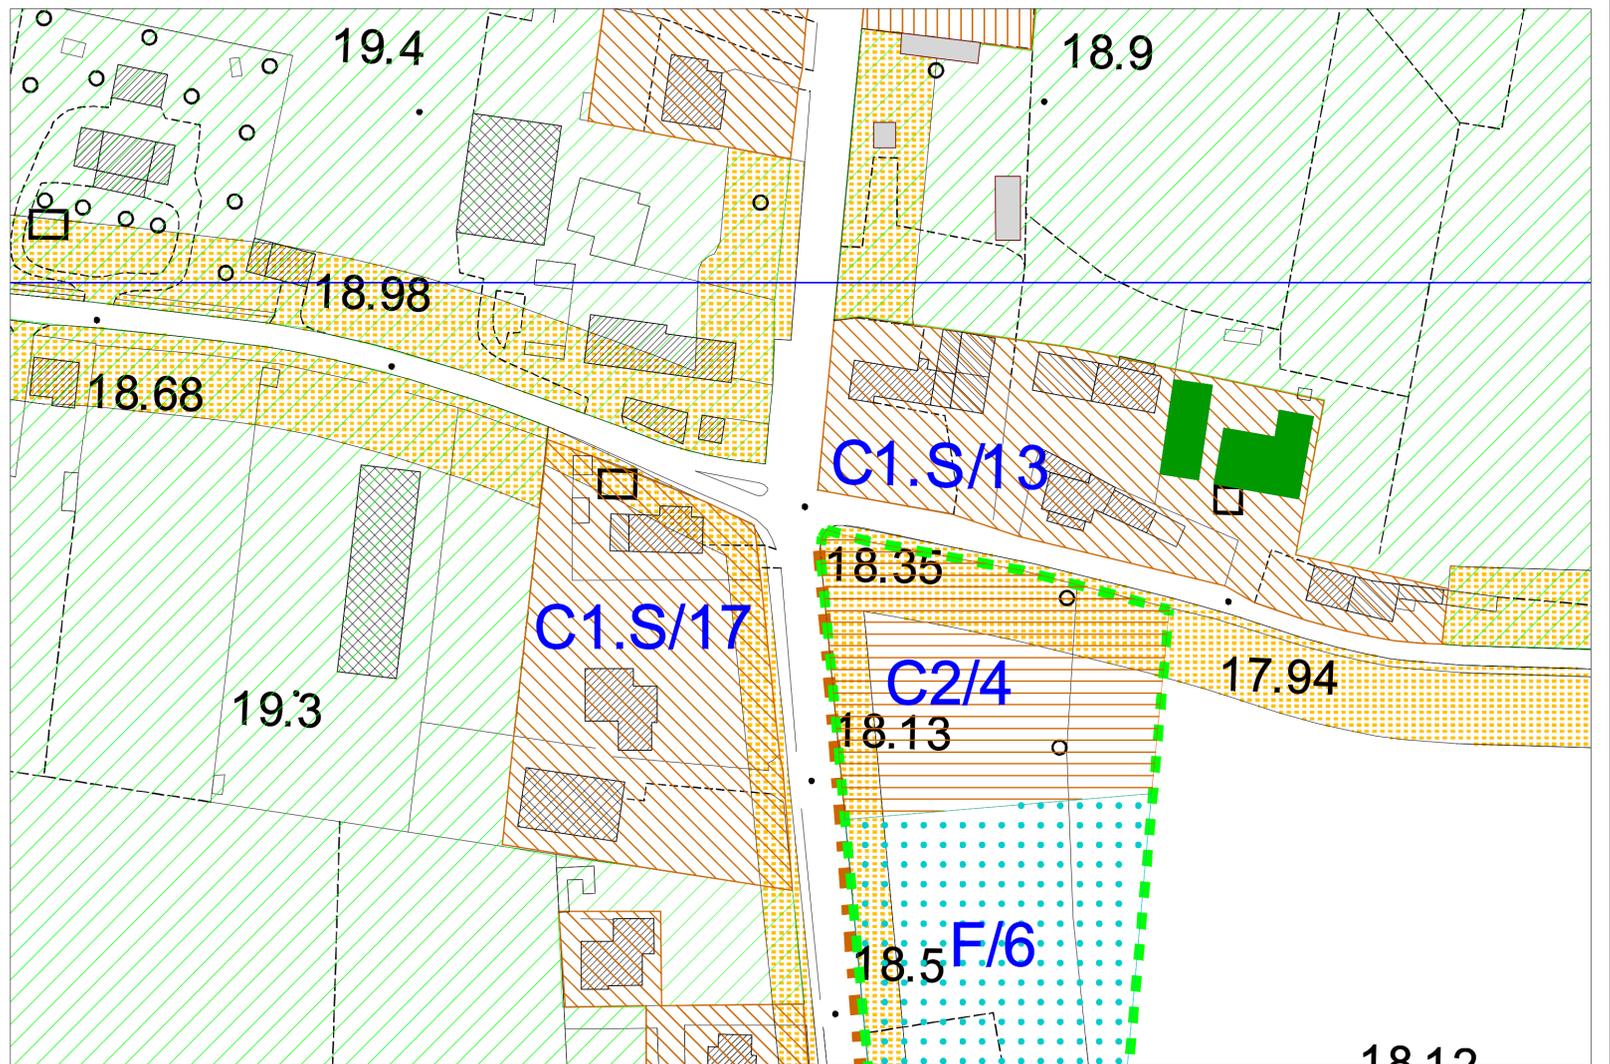

STATO ATTUALE | scala 1:1000

Legenda

- Confine comunale
- Zona A - Centro Storico
- Zona B 1
- Zona B 2
- Zona B speciali
- Zona C 1
- Zona C 1.S
- Zona C 2
- Zona D 1
- Zona D 2
- Confine del Parco naturale regionale del Sile (Sottozona E 1)
- Sottozona E 2.1
- Sottozona E 2.2
- Sottozona E 3
- Verde privato
- Zona F
- Parcheggi
- Zona di rispetto cimiteriale
- Fascia di rispetto stradale
- Zone di rispetto dei pozzi
- Fascia di rispetto ferroviario
- Fascia di rispetto della ex linea ferroviaria Treviso-Ostiglia
- Impianto di depurazione
- Zona di rispetto del depuratore
- Fascia di rispetto degli elettrodotti
- Zona di rispetto delle cave
- Zona di rispetto della discarica
- Intervento diretto convenzionato
- Obbligo di strumento urbanistico attuativo
- Progetti di riqualificazione d'area
- Obbligo di progettazione unitaria
- Strade di progetto
- Piste ciclabili
- Zona significativa (estratto in scala 1:2.000)
- Allevamenti intensivi
- Aggiornamento speditivo 1998
- Edifici soggetti a RTE2
- Edifici soggetti a RS

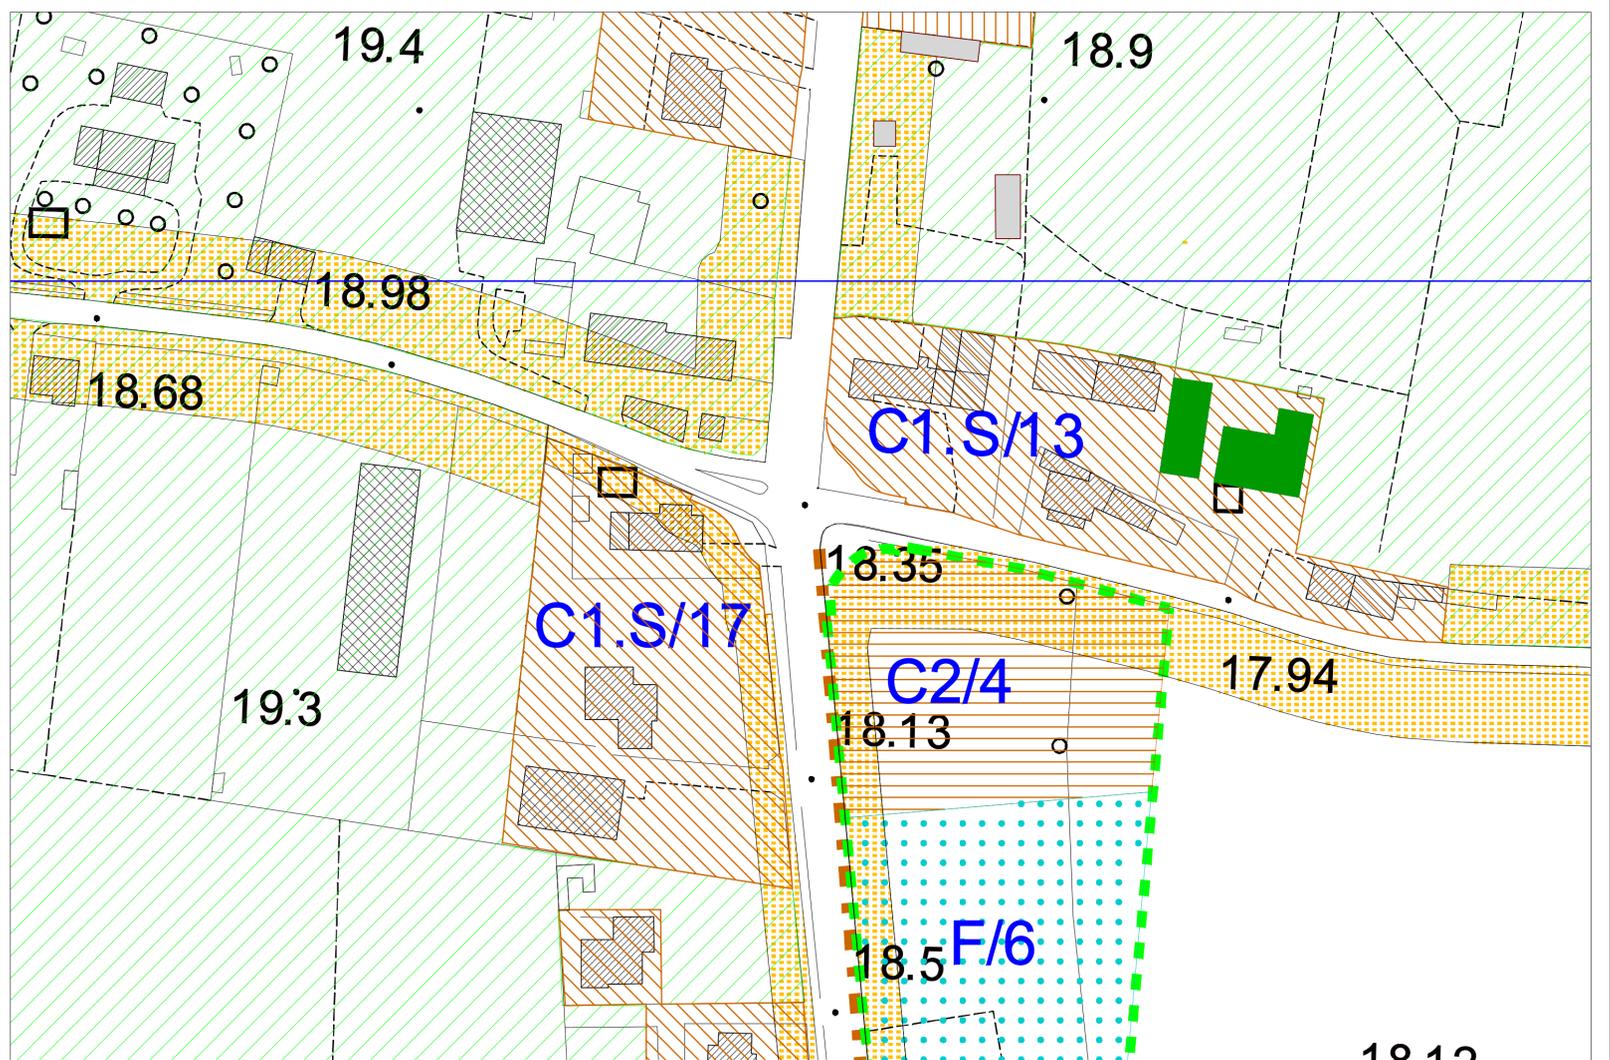

STATO DI VARIANTE | scala 1:1000