




COMUNE DI

QUINTO DI TREVISO

P.I. (P.R.G.) 2018

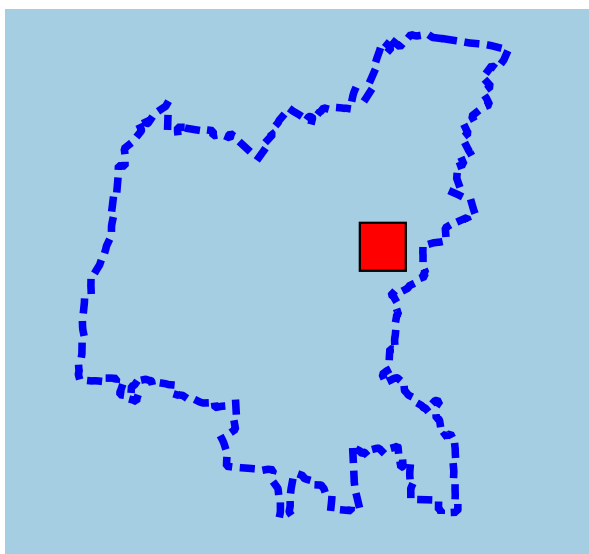

Tav. U

Scala 1:2000

**VARIANTE PARZIALE PER
INSERIMENTO ROTATORIA
INCROCIO S.R. 515 "NOALESE", VIA
NOGARE' E VIA BOIAGO CON
ADEGUAMENTO ZONIZZAZIONE**

IL PROGETTISTA

Arch. Andrea Sancassani

IL SINDACO

COLLABORATORE

Dott. S.I.T. Luca Gasparini

IL SEGRETARIO GENERALE

Dicembre 2018




COMUNE DI QUINTO DI TREVISO

PROVINCIA DI TREVISO

P.zza Roma, 2 - 31055 QUINTO DI TREVISO - Tel . 0422/472324-7 Fax 0422/472380
Sito: <http://www.comune.quintoditreviso.tv.it> E-mail: comune.quintoditreviso.tv@pecveneto.it

SETTORE III – GESTIONE DEL TERRITORIO

ESTRATTO P.R.G. VIGENTE

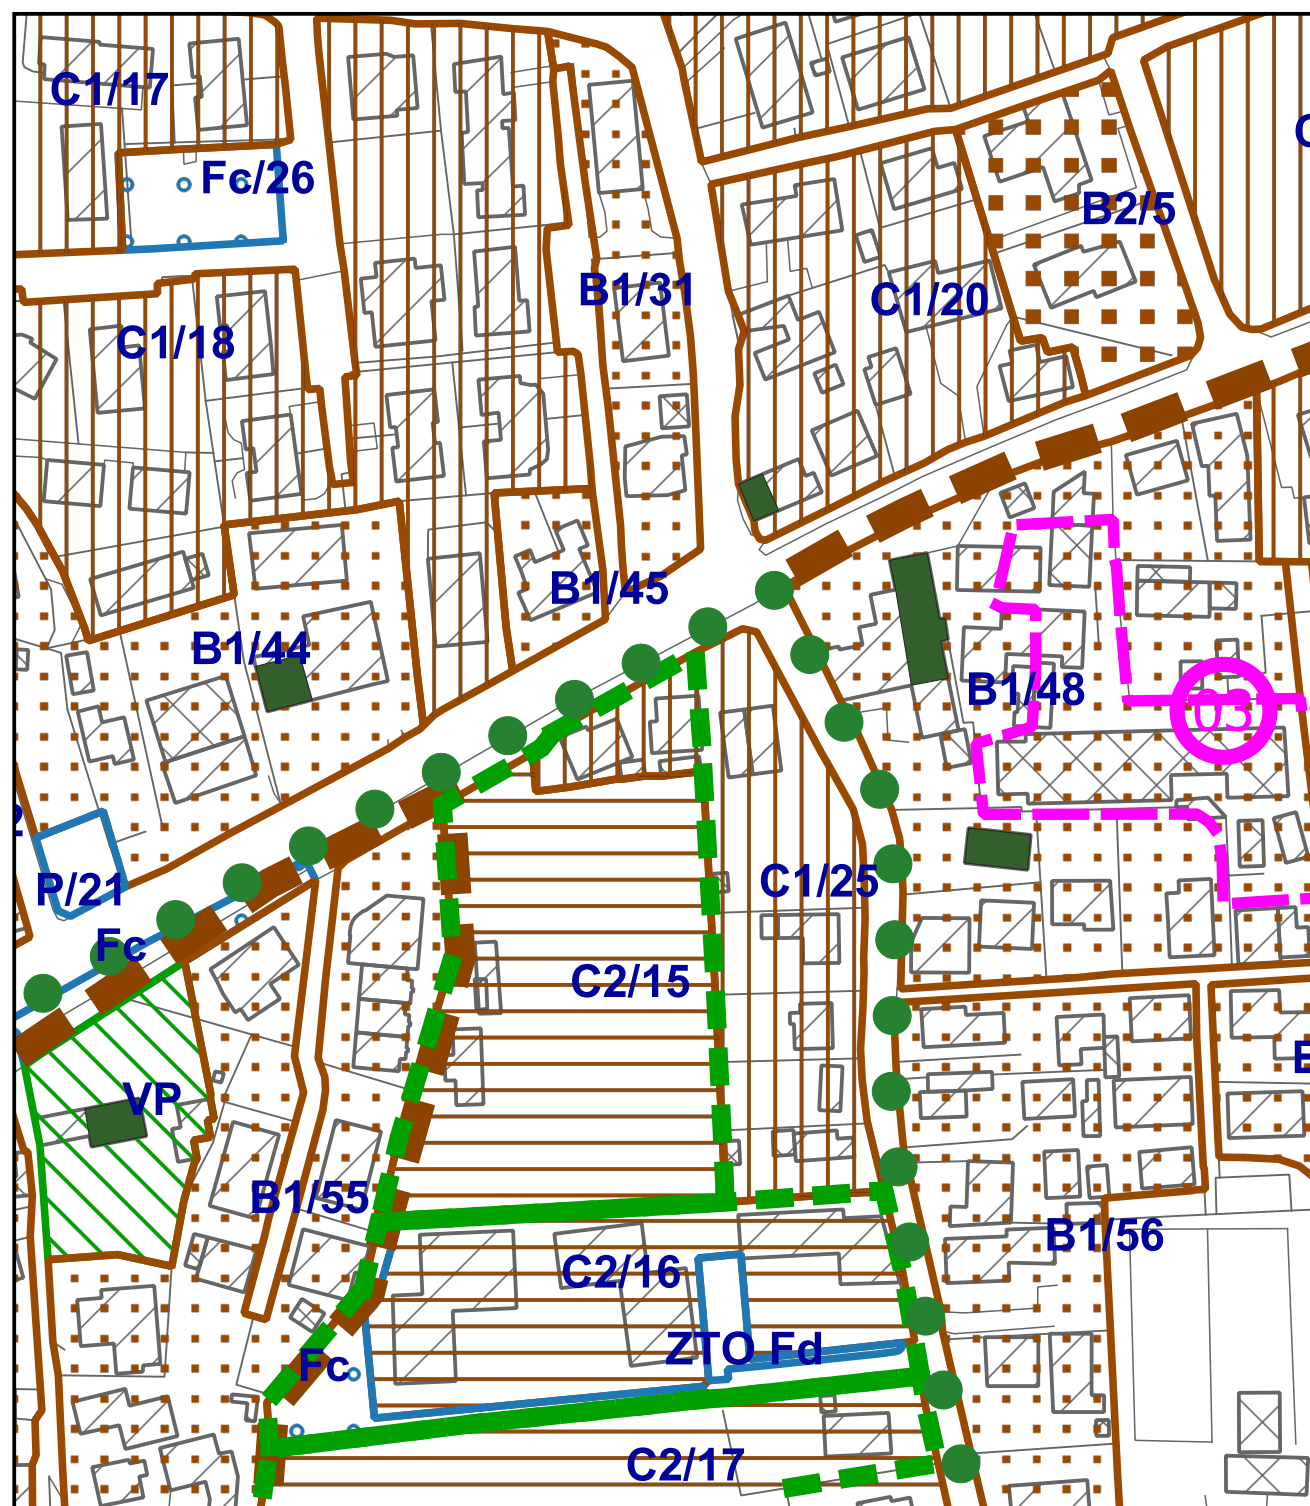

Scala 1:2000

LEGENDA

Zona A - CENTRO STORICO

Zona B1

Zona B2

Zona C1

Zona C2

Verde Privato

Parcheggi

Zona F

EDIFICI SOGGETTI A GRADO DI VINCOLO

RS

RTE2

CONFINE PARCO NATURALE REGIONALE DEL FIUME SILE

OBBLIGO PIANO ATTUATIVO

ATTIVITÀ PRODUTTIVE IN ZONA IMPROPRIA

PISTE CICLABILI

FASCE DI RISPETTO



COMUNE DI QUINTO DI TREVISO


PROVINCIA DI TREVISO

P.zza Roma, 2 - 31055 QUINTO DI TREVISO - Tel . 0422/472324-7 Fax 0422/472380
Sito: <http://www.comune.quintoditreviso.tv.it> E-mail: comune.quintoditreviso.tv@pecveneto.it

SETTORE III – GESTIONE DEL TERRITORIO

LEGENDA

ESTRATTO P.R.G. IN VARIANTE

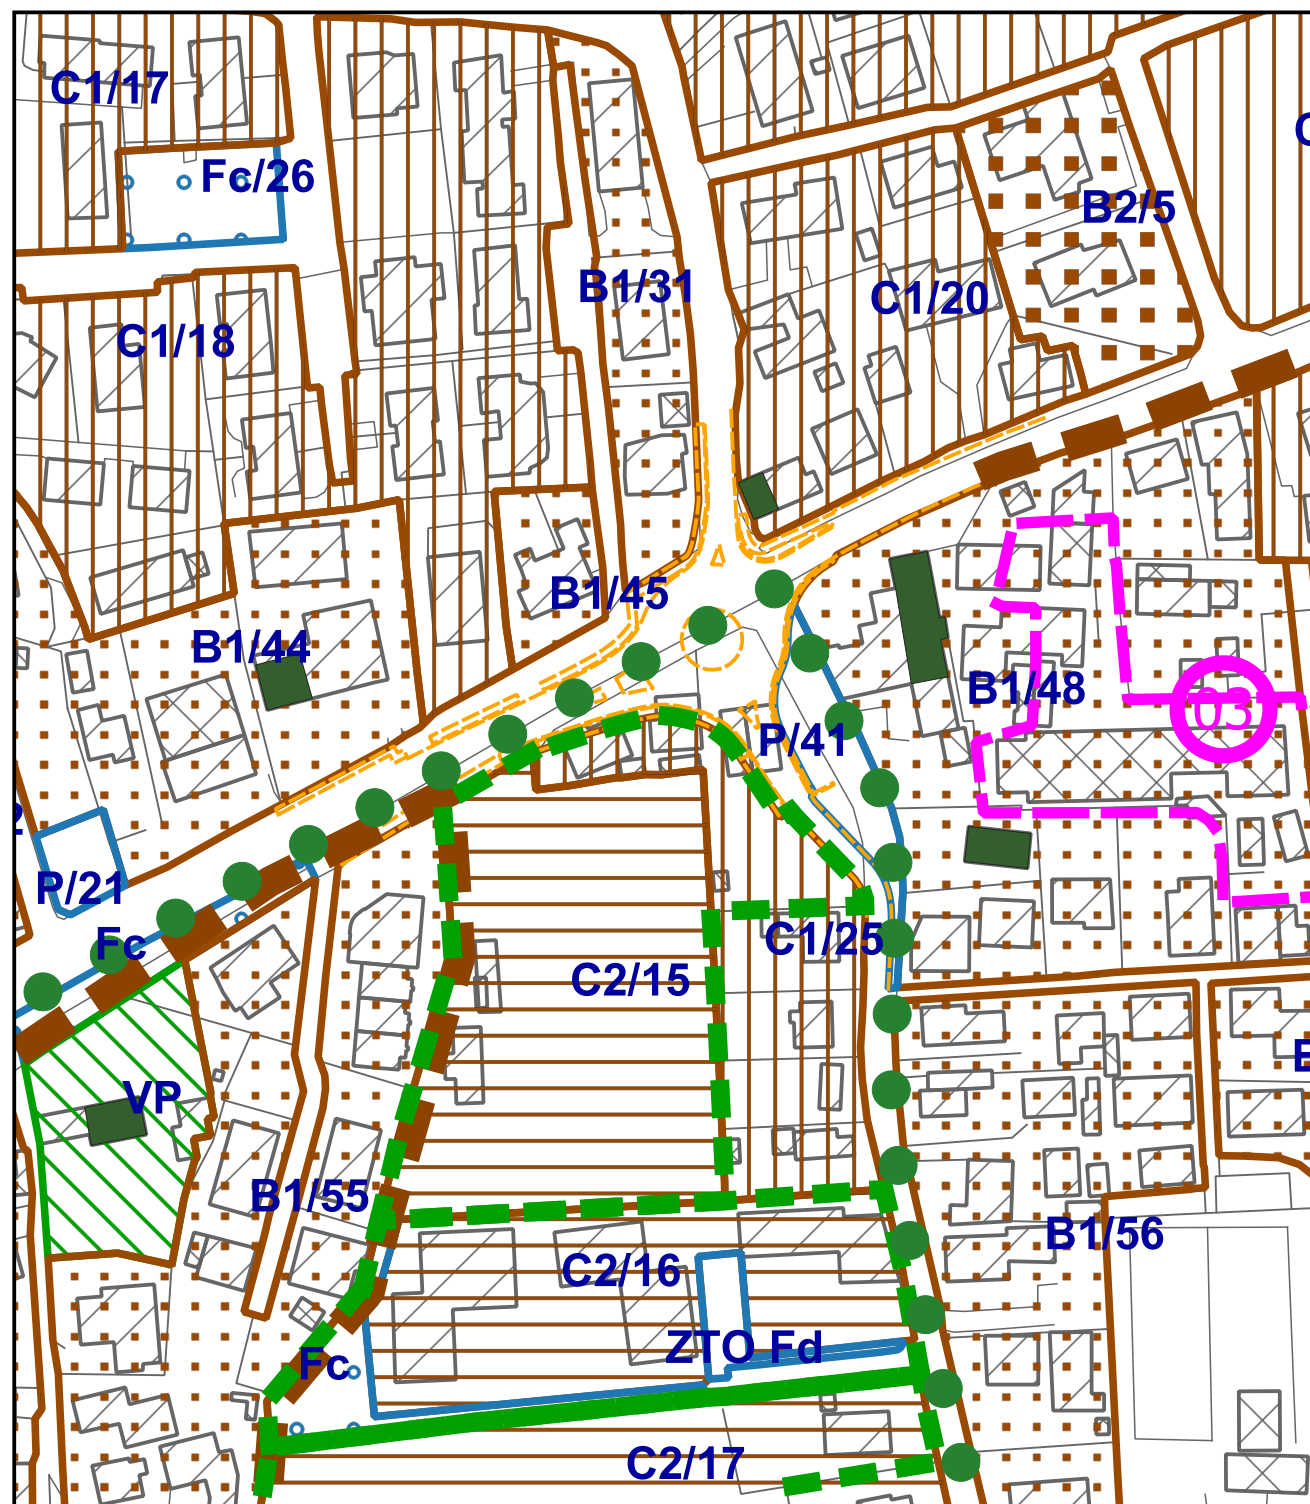

Zona A - CENTRO STORICO

Zone B1

Zone B2

Zone C1

Zona C2

Verde privato

Parcheggi

Zone F

EDIFICI SOGGETTI A GRADO DI VINCOLO

RS

RTE2

CONFINE PARCO NATURALE REGIONALE DEL FIUME SILE

OBBLIGO PIANO ATTUATIVO

ATTIVITÀ PRODUTTIVE IN ZONA IMPROPRIA

PISTE CICLABILI

FASCE DI RISPETTO

VIABILITA' IN PROGETTO

Scala 1:2000