


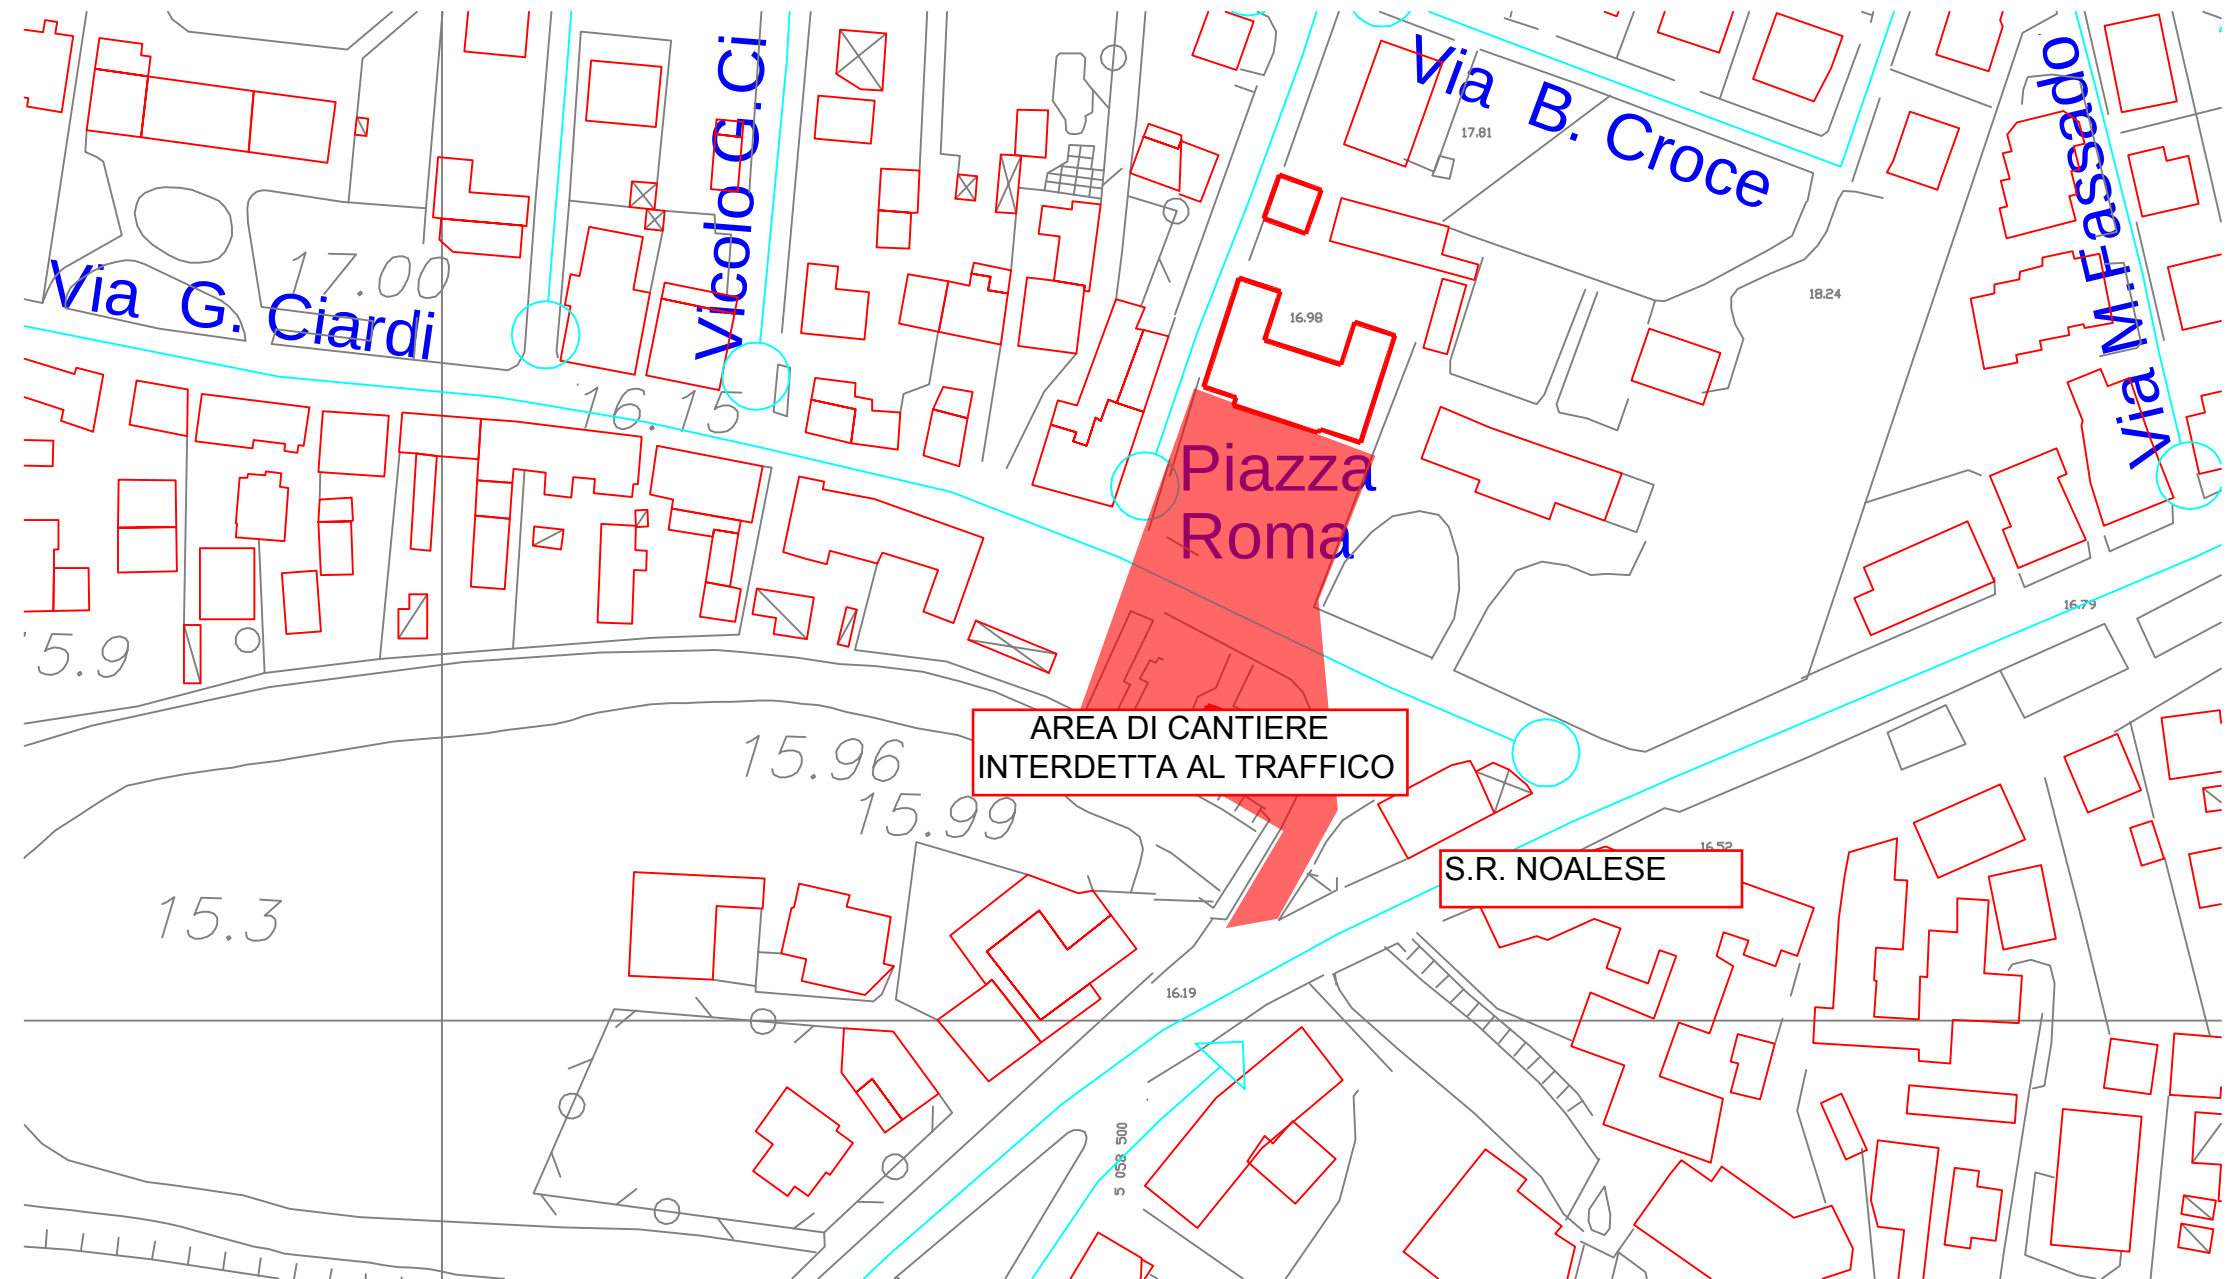

Via G. Ciardi

Vicolo G. Ci

Via B. Croce

Via M. Fassado

Piazza Roma

AREA DI CANTIERE
INTERDETTA AL TRAFFICO

S.R. NOALESE

0 250 500