

foto n. 1



foto n. 2



foto n. 3



foto n. 4



ESTRATTO C.T.R. - QUINTO DI TREVISO  
ELEM. N. 103141 - QUINTO DI TREVISO, ELEM. N. 103154 CANZANNO

scala 1:5000




ESTRATTO CATASTALE  
COMUNE DI QUINTO DI TREVISO - Fig. 12 man. 352-353

scala 1:2000




LEGENDA PRG

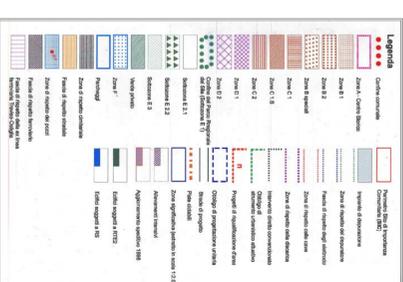

ESTRATTO PRG  
COMUNE DI QUINTO DI TREVISO - ZONA A - centro storico


scala 1:5000

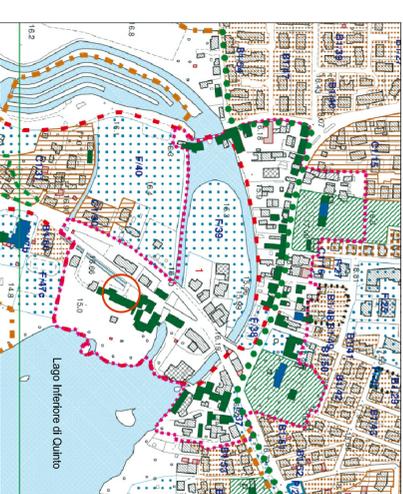

VERIFICA STANDARD	
UNITA' 1 SU= 133,95 mq	UNITA' 2 SU= 174,64 mq
DOTAZIONE PARCHEGGI RICHIESTA ART. 23 N.T.A.	
Parcheggio pubblico= 50 % di SU= 308,59x0,5= 154,29 mq	
Parcheggio privato= 72,19 (coperto) + 15,04 (coperto)= 87,23 mq	
Parcheggio pubblico= n. 3 posti auto + spazio manovra=	
Superficie a parcheggio pubblico monetizzata con Pral. ed. n. 10.005-2-V= 16,75 mq	
Totale = 15,25 mq	
Richiesta di monetizzazione standard parcheggio in uso pubblico= 154,29+15,25= 70,04 mq	


PLANIMETRIA COMPLESSIVA STATO DI FATTO

SCALA 1:200

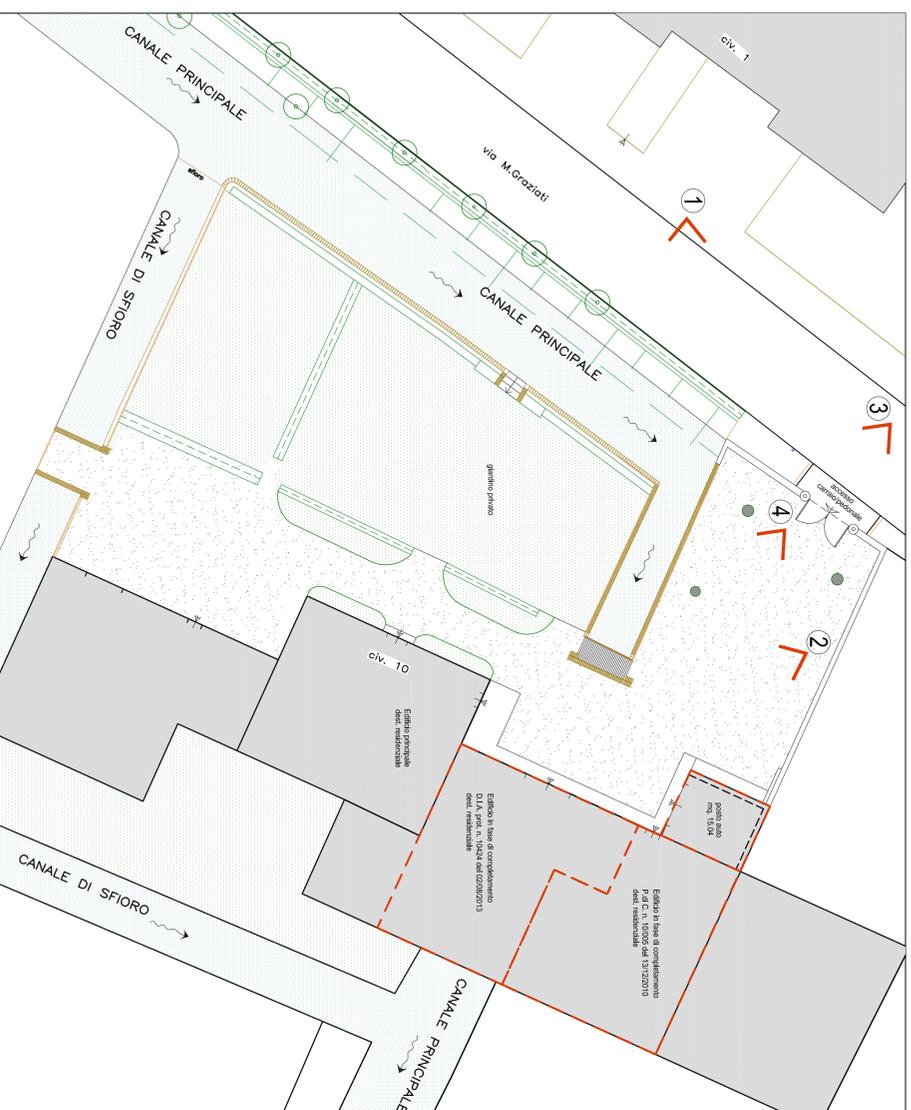

PLANIMETRIA COMPLESSIVA DI PROGETTO

SCALA 1:200

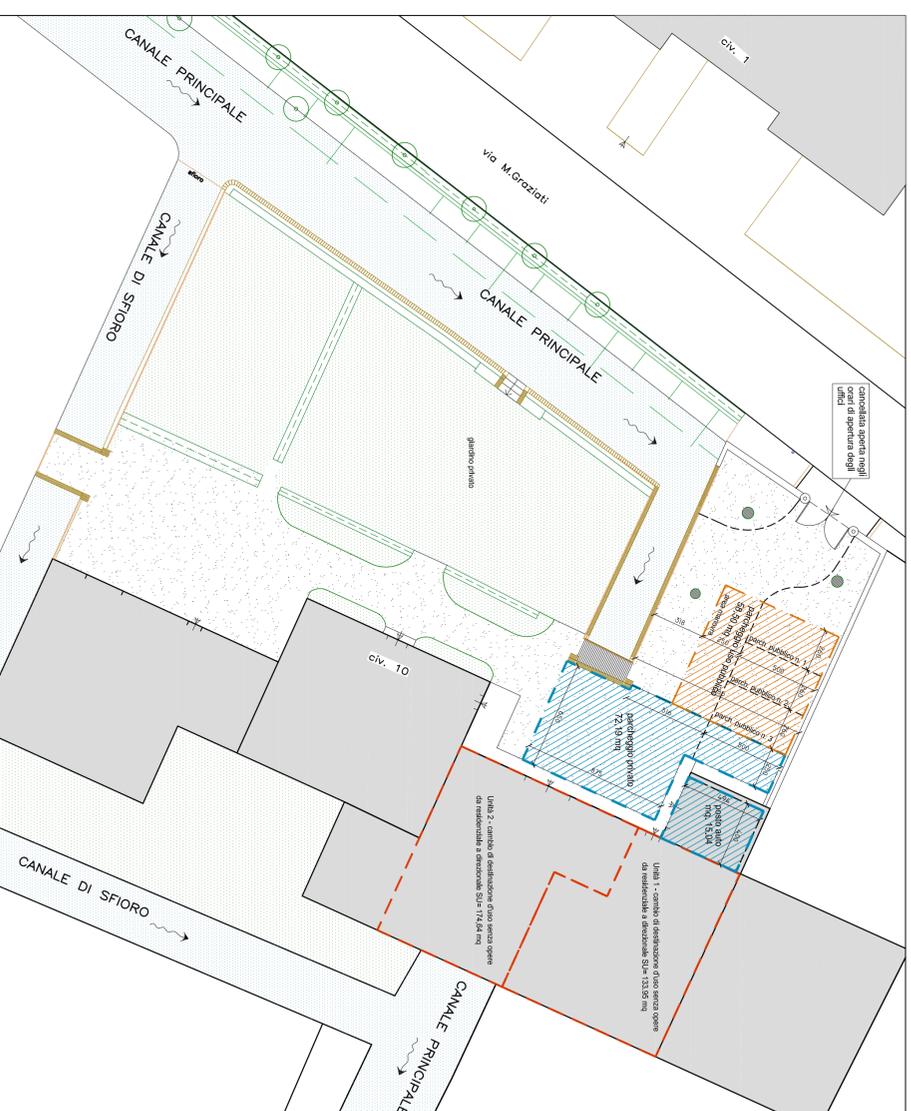

Comune di Treviso  
COMUNE QUINTO DI TREVISO

PIANO DI RECUPERO  
CAMBIO DI DESTINAZIONE D'USO

COMITENTE  
Grazioli Francesca  
Via A. Costa, n°3  
Fiesole (FI)

Grazioli Giovanna Chiara  
Via Della Crenala, n°70  
Firenze

OGGETTO  
ESTRATTO C.T.R. - CATASTALE - PRG  
PLANIMETRIA COMPLESSIVA

SCALA  
VARE

REVISIONI  
TAVOLA

01

CODICE COMMESSA | 2 | 0 | 1 | 0 | A | R | 0 | 2

INDICE FILE | Piano e prospetti |

VERIFICATO | Ing. CT

REDATTO | Arch. GG

DATA | 10/2013

PROGETTISTA

ARCH. GIRARDO GIANLUIGIO

ITS architettura srl - via Roma n. 13/1 31053 Pieve di Soligo (TV)  
tel/fax 0428981105 mail: info@itsarchitettura.it piva 04481510283

Il presente disegno è di proprietà esclusiva e non può essere riprodotto né consegnato a terzi senza autorizzazione scritta, ex art. 99 Legge 22-1-1941 n.633