

LEGENDA

SOTTOSERVIZI PUBBLICI

- Acque Nere**
 - Tubazione acque nere
 - Pozzetto d'ispezione
 - Pozzetto di allacciamento
 - Pozzetto pompe di sollevamento

- Acque meteoriche**
 - Tubazione acque meteoriche
 - Pozzetto d'ispezione
 - Caditoia

- Acqua potabile**
 - Tubazione acquedotto BP
 - Tubazione acquedotto AP
 - Saracinesca
 - Fontana/idrante

- Enel**
 - Tubazione energia elettrica
 - Pozzetto d'ispezione

- Gas**
 - Tubazione gas

SOTTOSERVIZI PRIVATI

- Acque Nere**
 - Tubazione acque nere
 - Pozzetto d'ispezione
 - Vasca asettica di depurazione e decantazione

- Acque meteoriche**
 - * A dispersione superficiale *

- Acqua potabile**
 - Tubazione
 - Pozzo Northon

- Enel**
 - Tubazione energia elettrica

- Gas**
 - Tubazione gas
 - Quadro gruppi di misura
 - * Cisterna per gasolio da riscaldamento in disuso *



Foto 1





Foto 3



Foto 2



Foto 4

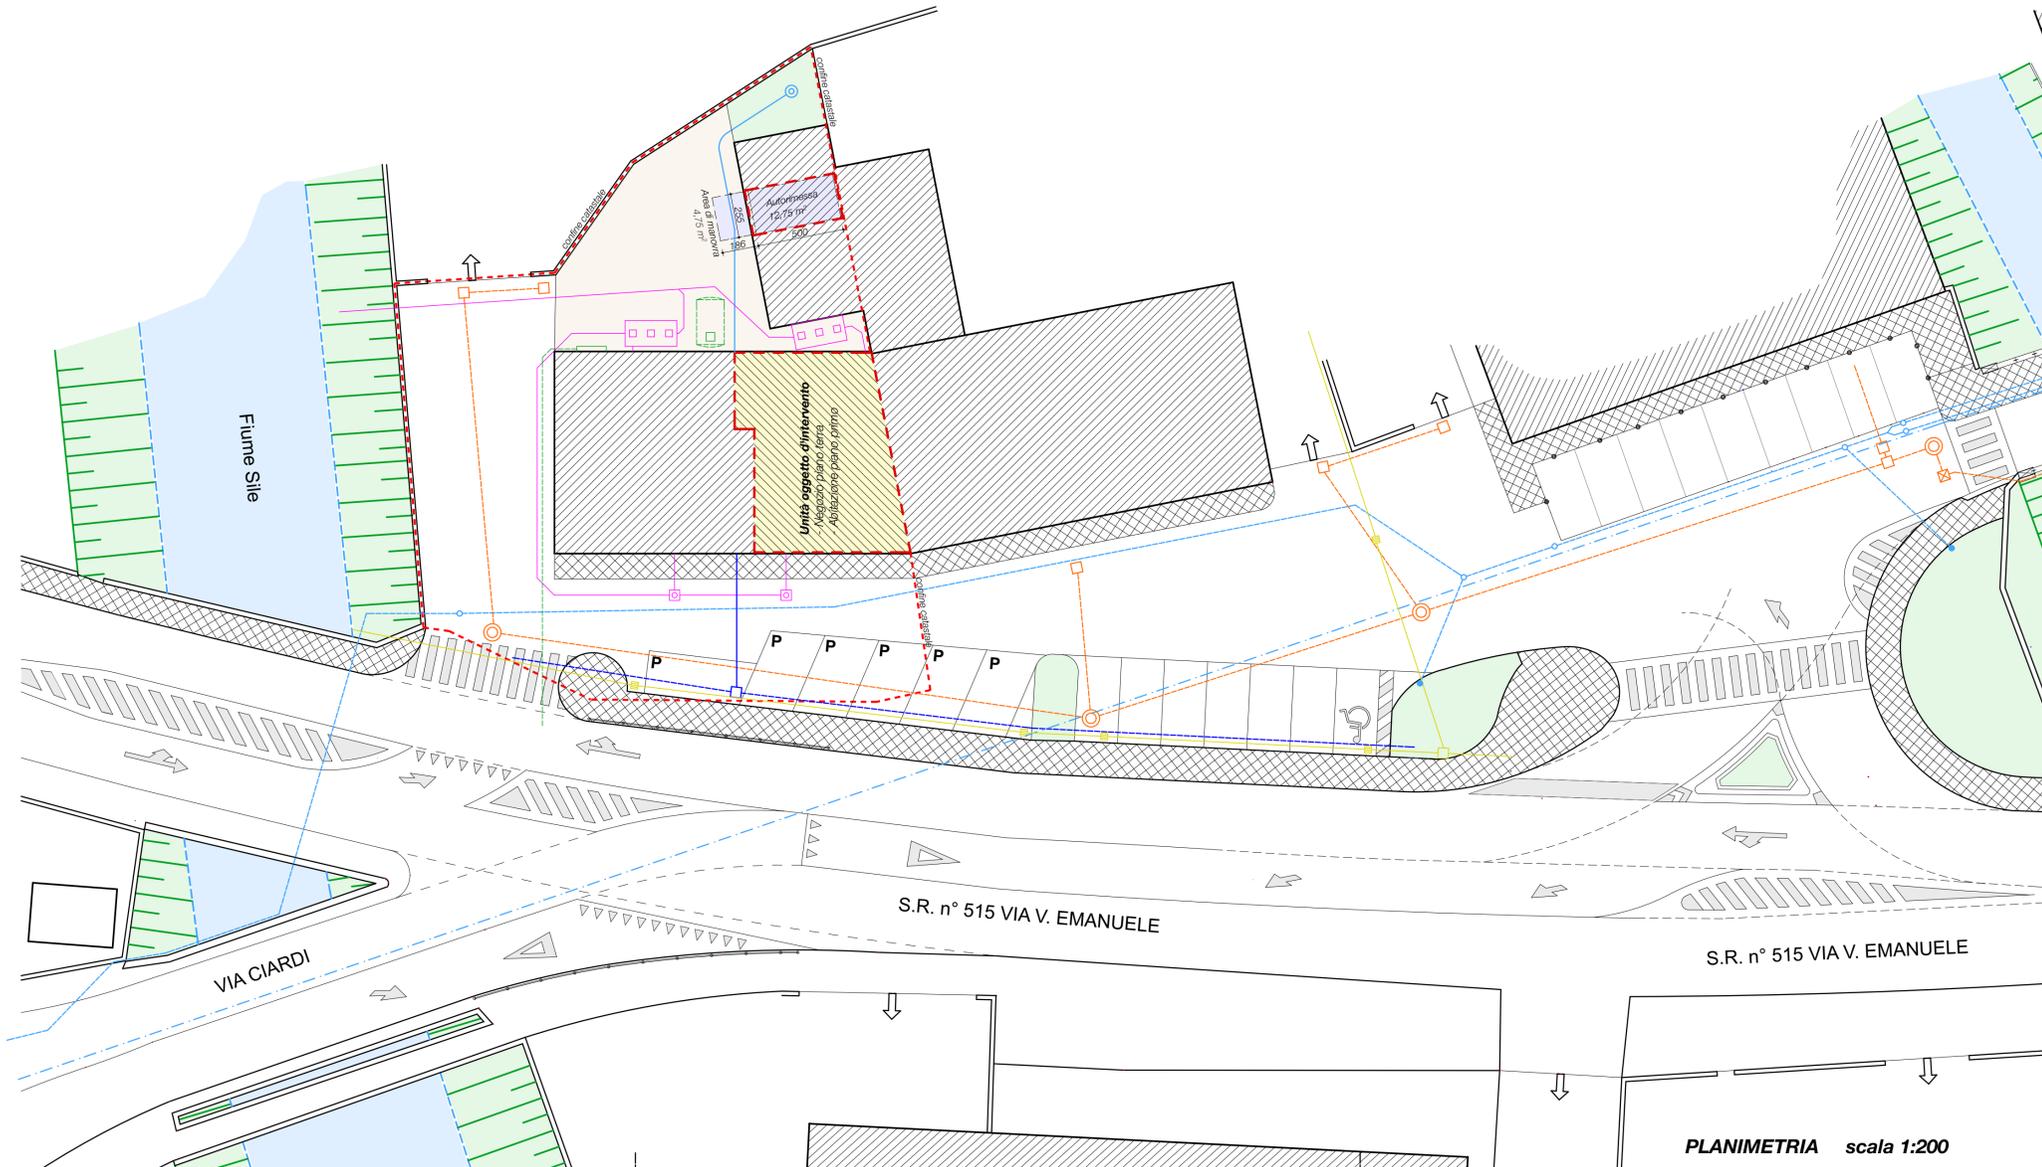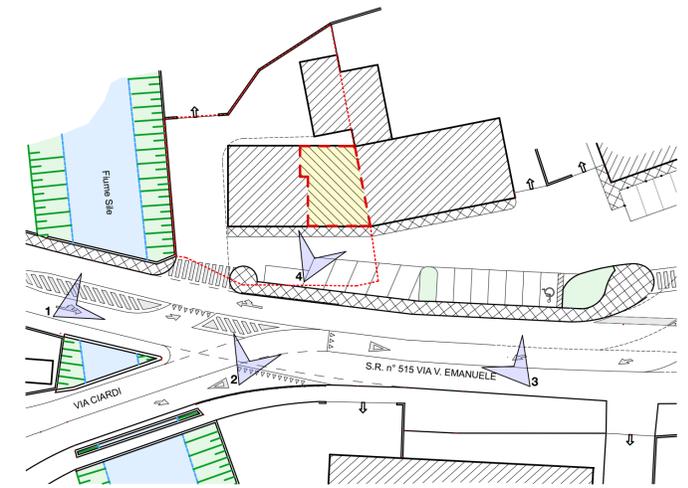

IL CONDOMINIO

- F.to DOTTO Marcello *Dotto Marcello*
 F.to FANTIN Maria Luisa *Fantin Maria Luisa*
 F.to BORGHETTO Luciana *Borghetto Luciana*
 F.to BERTELLI Rita *Bertelli Rita*
 F.to VANIN Giancarlo *Vanin Giancarlo*
 F.to DAL ZILIO Adonella *Dal Zilio Adonella*
 F.to DAL ZILIO Alessandro *Dal Zilio Alessandro*
 F.to CAVASIN Graziano *Cavasin Graziano*
 F.to LAMON Edda *Lamon Edda*
 F.to VANIN Valter *Vanin Valter*

GEOTOP s.a.s.
 di Borghetto L. & C.

ORDINE
 MANUELLO
 SALVATORE
 SOTTILE
 n° 1724
 ARCHITETTO

| | | | |
|---|---|---------------------|--------------|
| <p>Arch. Marcello Salvatore Sottile Via Giovanni XXIII, 76 - 31056 RONCADE - TV Cell. 348/3558055 - e-mail: m.sottile@awn.it</p> | | | |
| DITTA: VANIN S.N.C. DI VANIN VALTER & C. (c.f. 02415300284) BERTELLI Rita (Quinto di Treviso 03/10/1939, c.f. BRTRT139R43H131L) VANIN Giancarlo (Treviso 12/07/1938, c.f. VNNGCR38L12L407D) | SCALA: 1: 500 1: 200 1: | TAVOLA: 3 | |
| PROGETTO: PIANO DI RECUPERO PER CAMBIO DI DESTINAZIONE D'USO DA RESIDENZIALE A DIREZIONALE | DATA: 03.11.2014 | | |
| ELABORATO: --- | OGGETTO: Documentazione fotografica e planimetria sottoservizi | AGG.: --- | AGG.: --- |