




COMUNE DI

QUINTO DI TREVISO

P.I. (P.R.G.) 2018

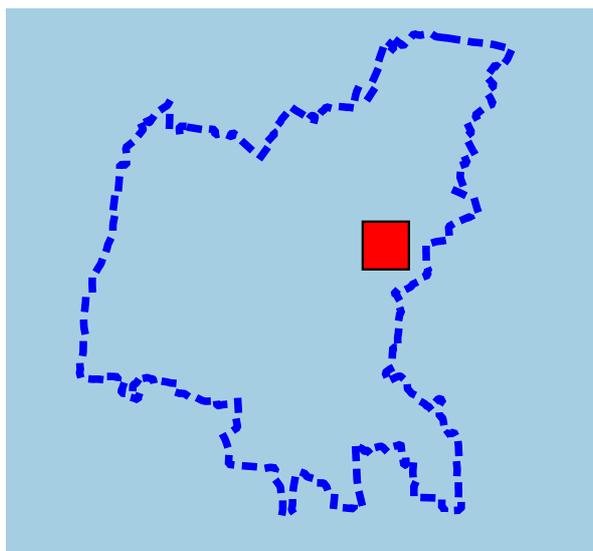

TAV. U

SCALA 1:2000

**VARIANTE PARZIALE PER
INSERIMENTO ROTATORIA
INCROCIO S.R. 515 "NOALESE", VIA
NOGARE' E VIA BOIAGO CON
ADEGUAMENTO ZONIZZAZIONE**

IL PROGETTISTA

Arch. Andrea Sancassani

IL SINDACO

COLLABORATORE

Dott. S.I.T. Luca Gasparini

IL SEGRETARIO GENERALE

Luglio 2018



COMUNE DI QUINTO DI TREVISO


PROVINCIA DI TREVISO

P.zza Roma, 2 - 31055 QUINTO DI TREVISO - Tel . 0422/472324-7 Fax 0422/472380
Sito: <http://www.comune.quintoditreviso.tv.it> E-mail: comune.quintoditreviso.tv@pecveneto.it

SETTORE III - GESTIONE DEL TERRITORIO

LEGENDA

ESTRATTO P.R.G. VIGENTE

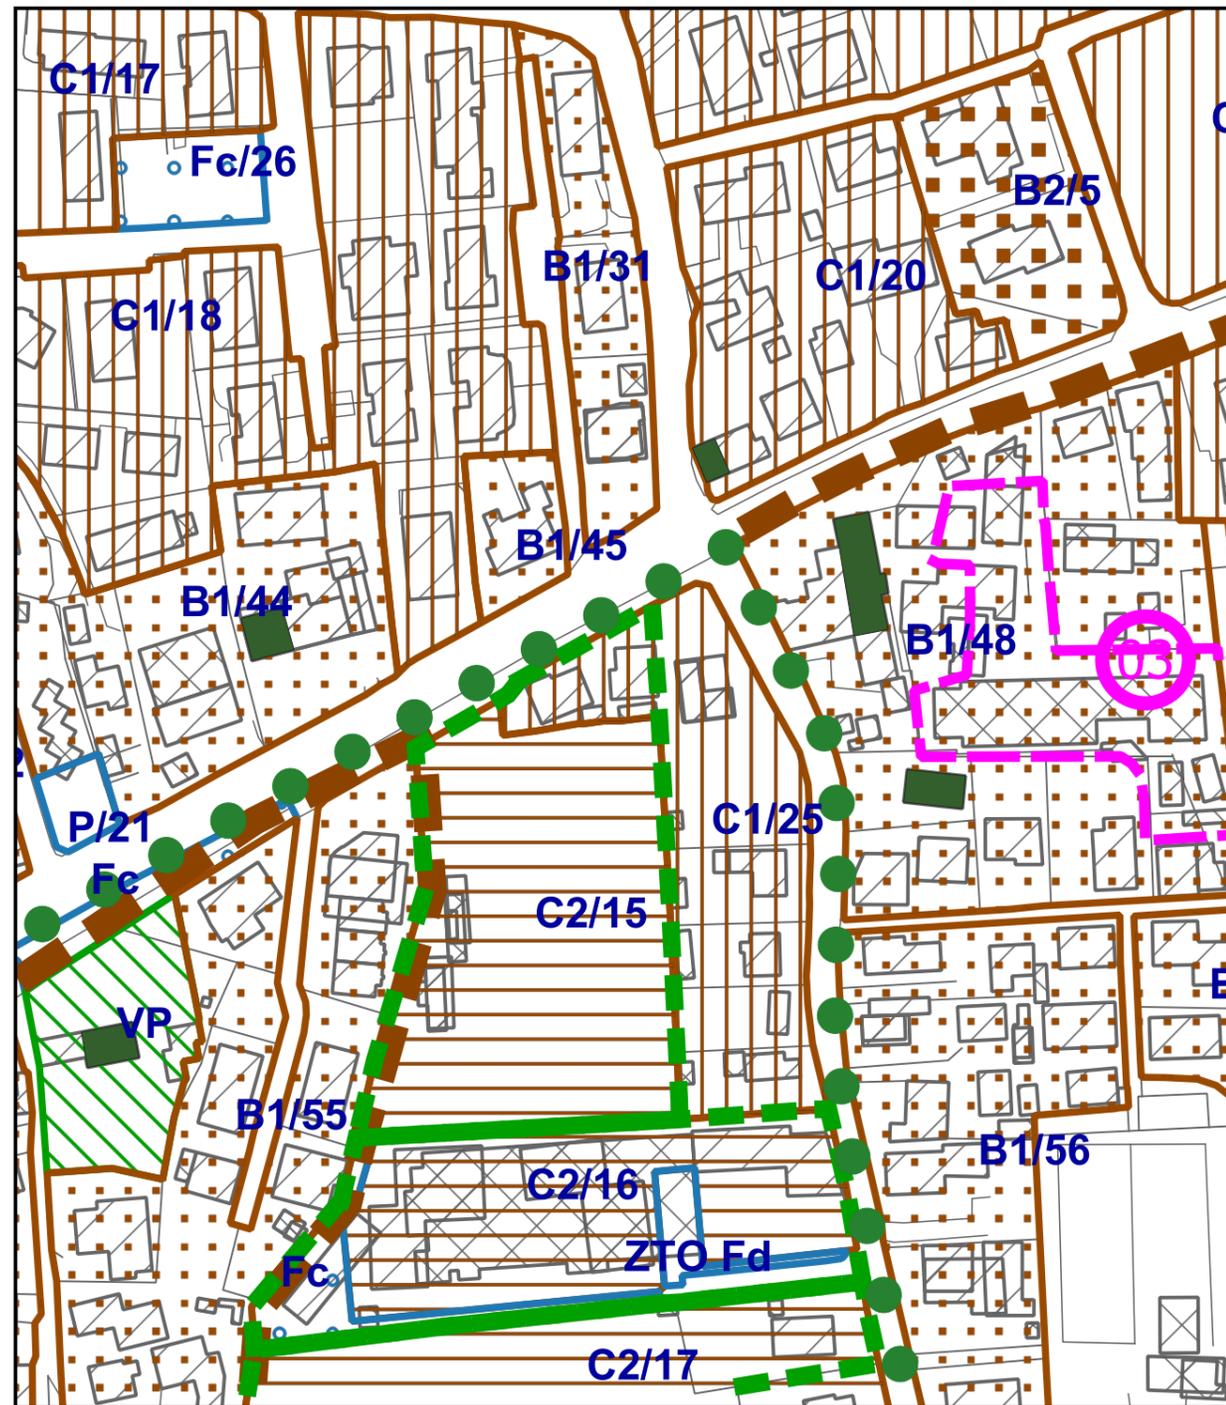

Zona A - CENTRO STORICO

Zona B1

Zona B2

Zona C1

Zona C2

Verde Privato

Parcheggi

Zona F

EDIFICI SOGGETTI A GRADO DI VINCOLO

RS

RTE2

CONFINE PARCO NATURALE REGIONALE DEL FIUME SILE

OBBLIGO PIANO ATTUATIVO

ATTIVITÀ PRODUTTIVE IN ZONA IMPROPRIA

PISTE CICLABILI

FASCE DI RISPETTO

Scala 1:2000



COMUNE DI QUINTO DI TREVISO


PROVINCIA DI TREVISO

P.zza Roma, 2 - 31055 QUINTO DI TREVISO - Tel. 0422/472324-7 Fax 0422/472380
Sito: <http://www.comune.quintoditreviso.tv.it> E-mail: comune.quintoditreviso.tv@pecveneto.it

SETTORE III - GESTIONE DEL TERRITORIO

LEGENDA

ESTRATTO P.R.G. IN VARIANTE

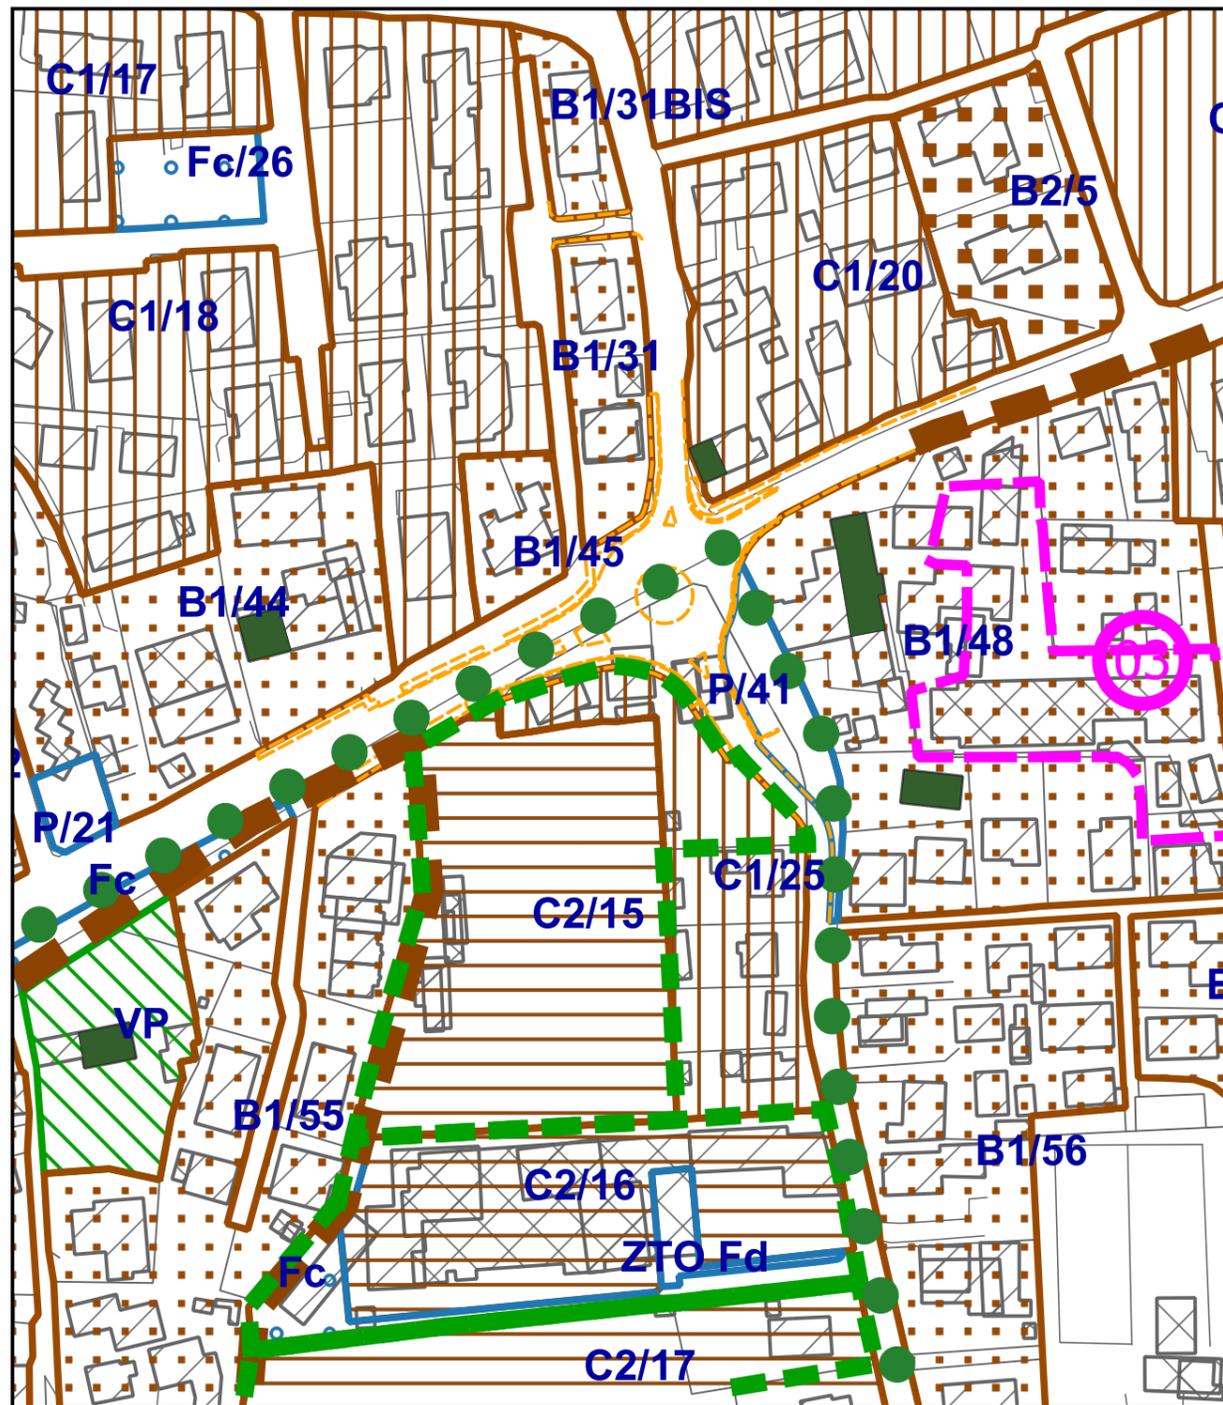

Zona A - CENTRO STORICO

Zone B1

Zone B2

Zone C1

Zona C2

Verde privato

Parcheggi

Zone F

EDIFICI SOGGETTI A GRADO DI VINCOLO

RS

RTE2

CONFINE PARCO NATURALE REGIONALE DEL FIUME SILE

OBBLIGO PIANO ATTUATIVO

ATTIVITÀ PRODUTTIVE IN ZONA IMPROPRIA

PISTE CICLABILI

FASCE DI RISPETTO

VIABILITÀ IN PROGETTO

Scala 1:2000