


COROGRAFIA scala 1:250

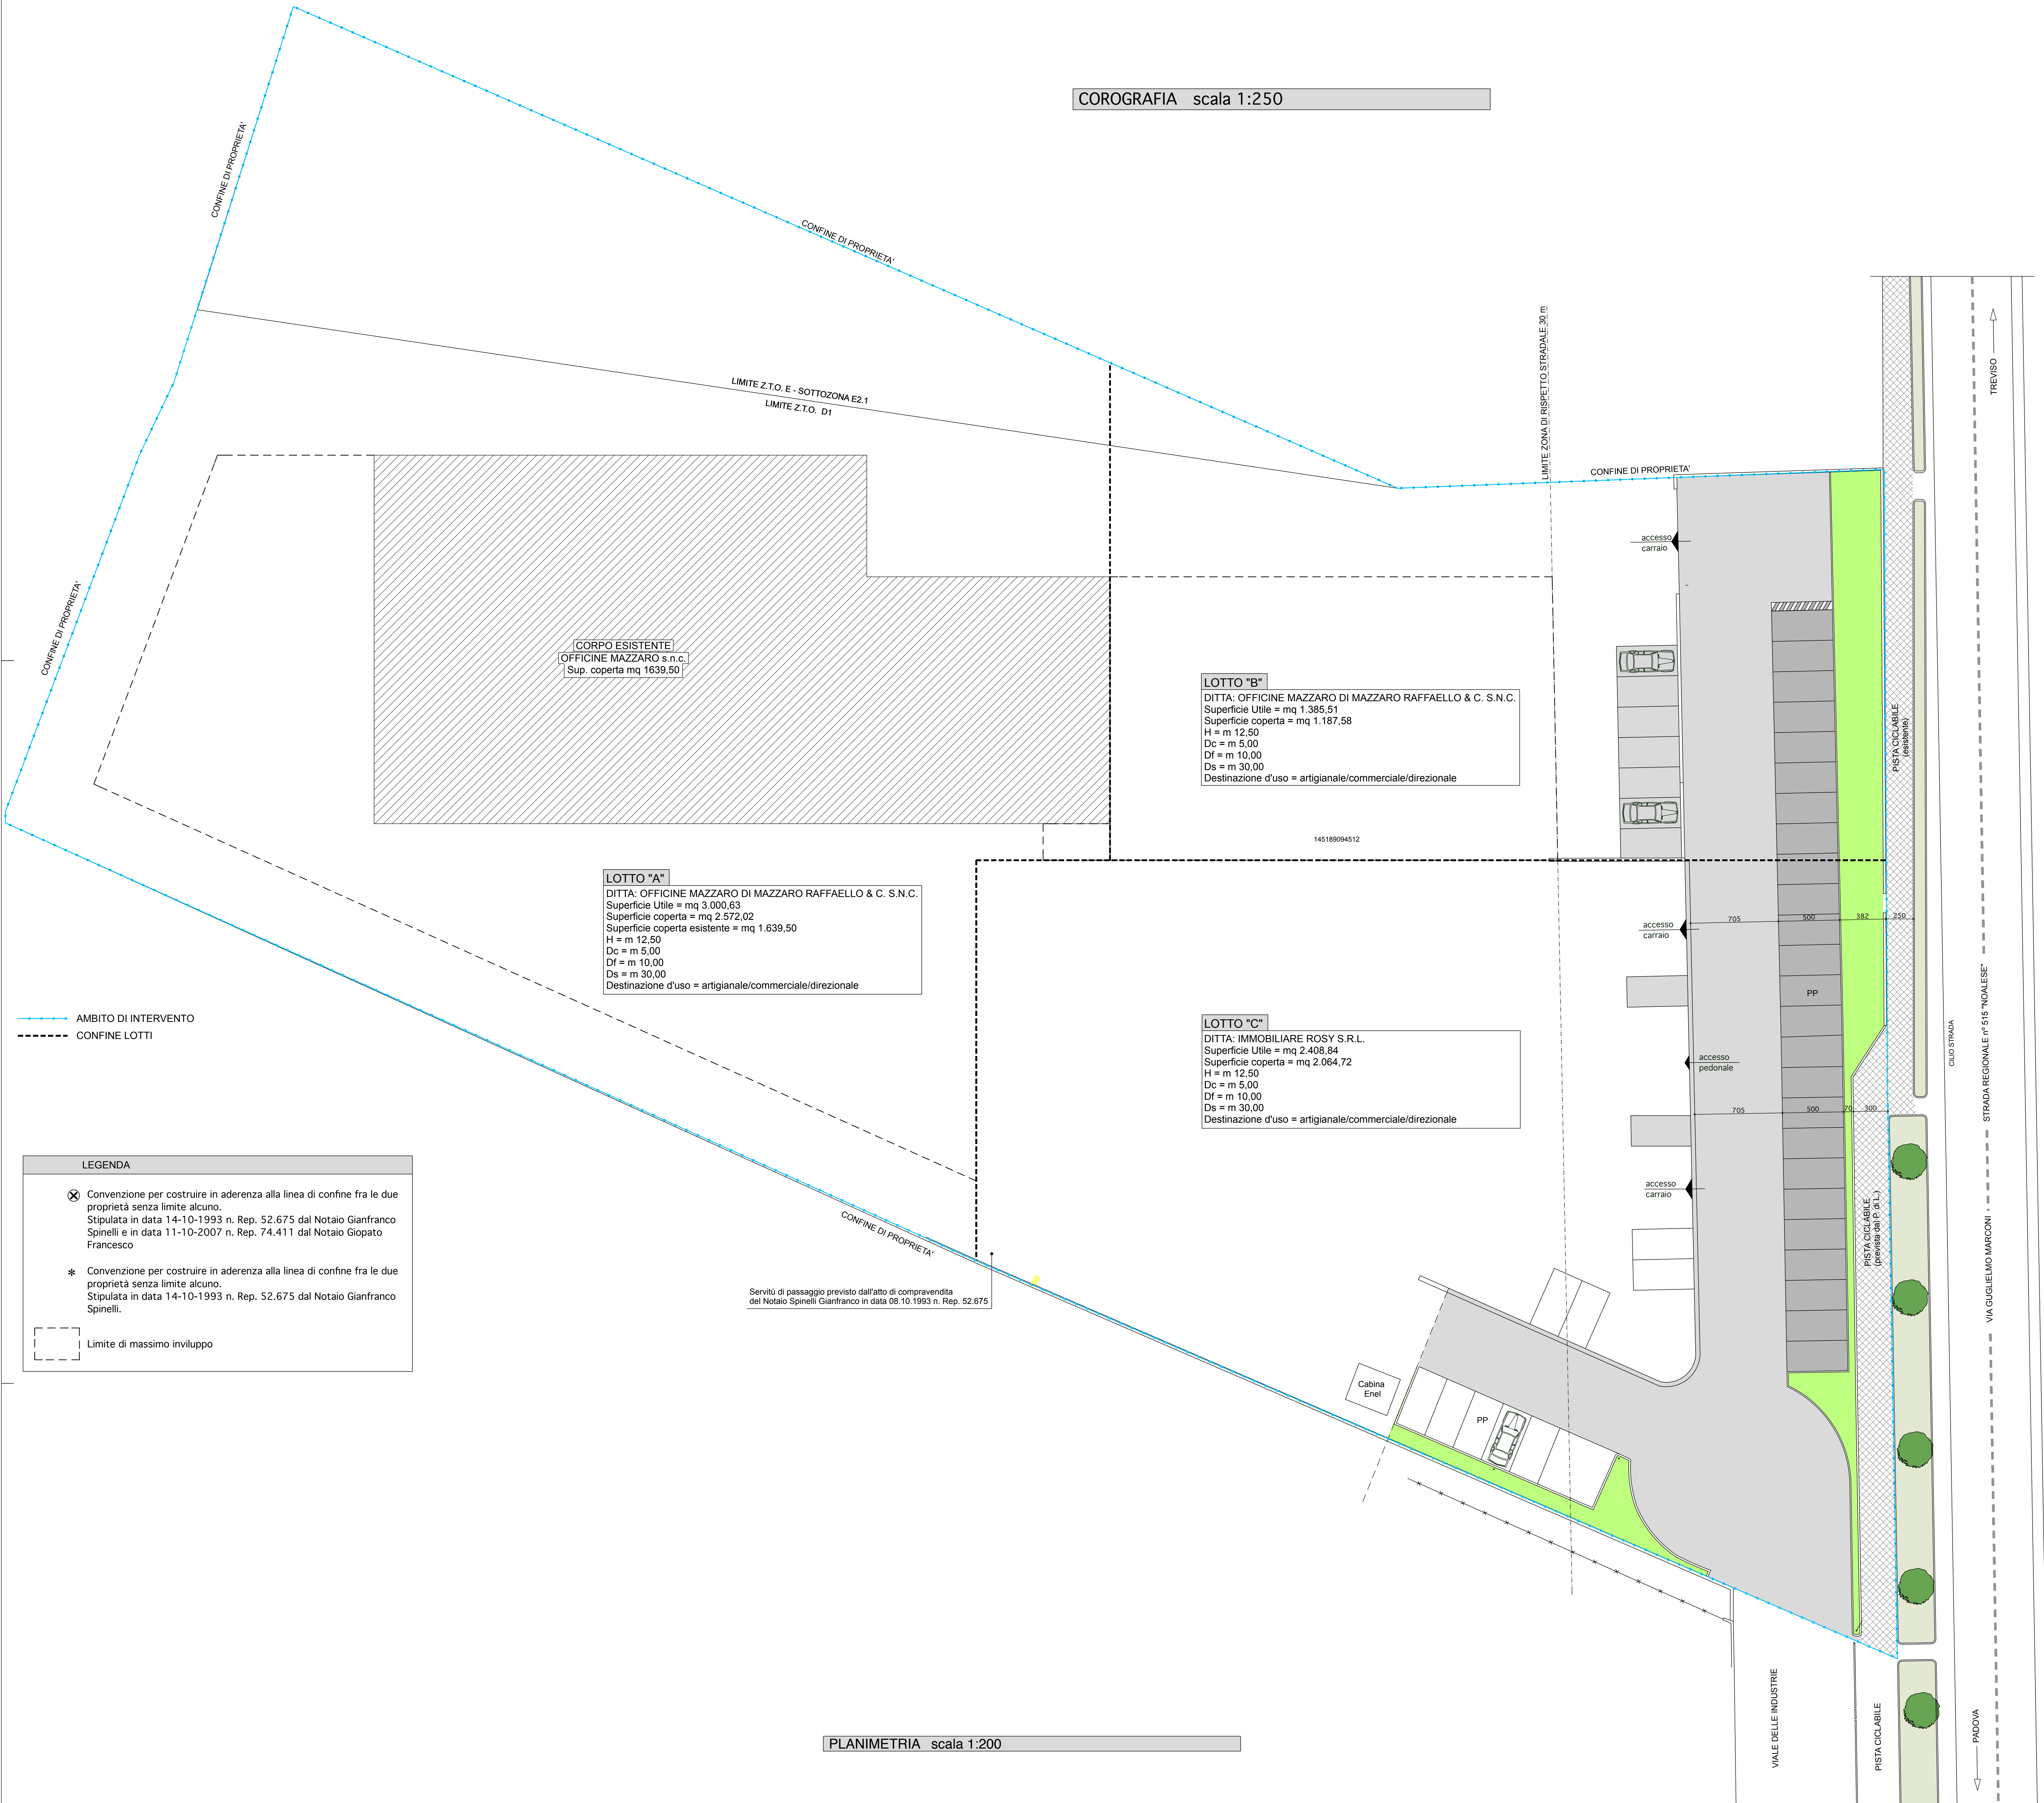

PLANIMETRIA scala 1:200

committente: OFF. MAZZARO DI MAZZARO RAFFAELLO & C. S.N.C. IMMOBILIARE ROSY S.R.L.	
tavola: 4.v2	
scale: 1 : 200	
oggetto: planimetria progettata con identificazione dei lotti data: Febbraio 2008 app: Settembre 2008 app: Novembre 2011	
Antonio Bordin Architetto Emilio Brunello Geometra Manuel Bernardi Geometra	Via E. Regnato 49 - 31100 TREVISO - Tel. 0422/22680