



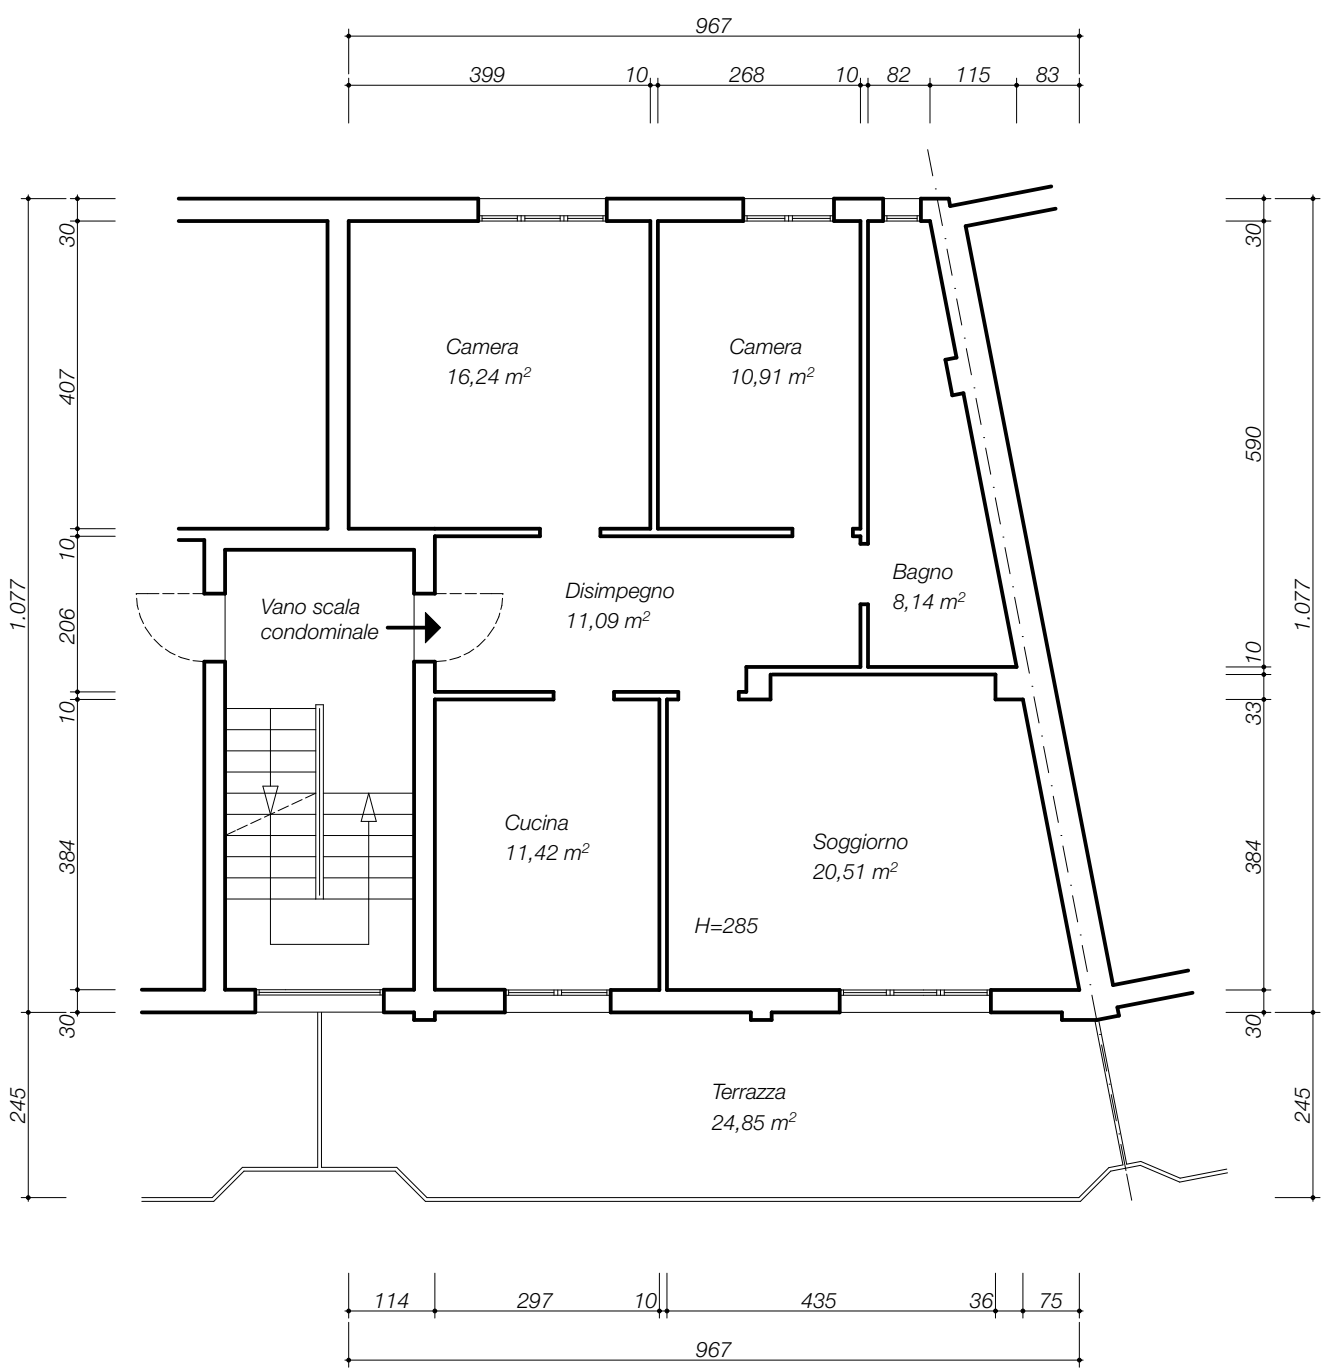

PIANO PRIMO scala 1:100
STATO DI FATTO

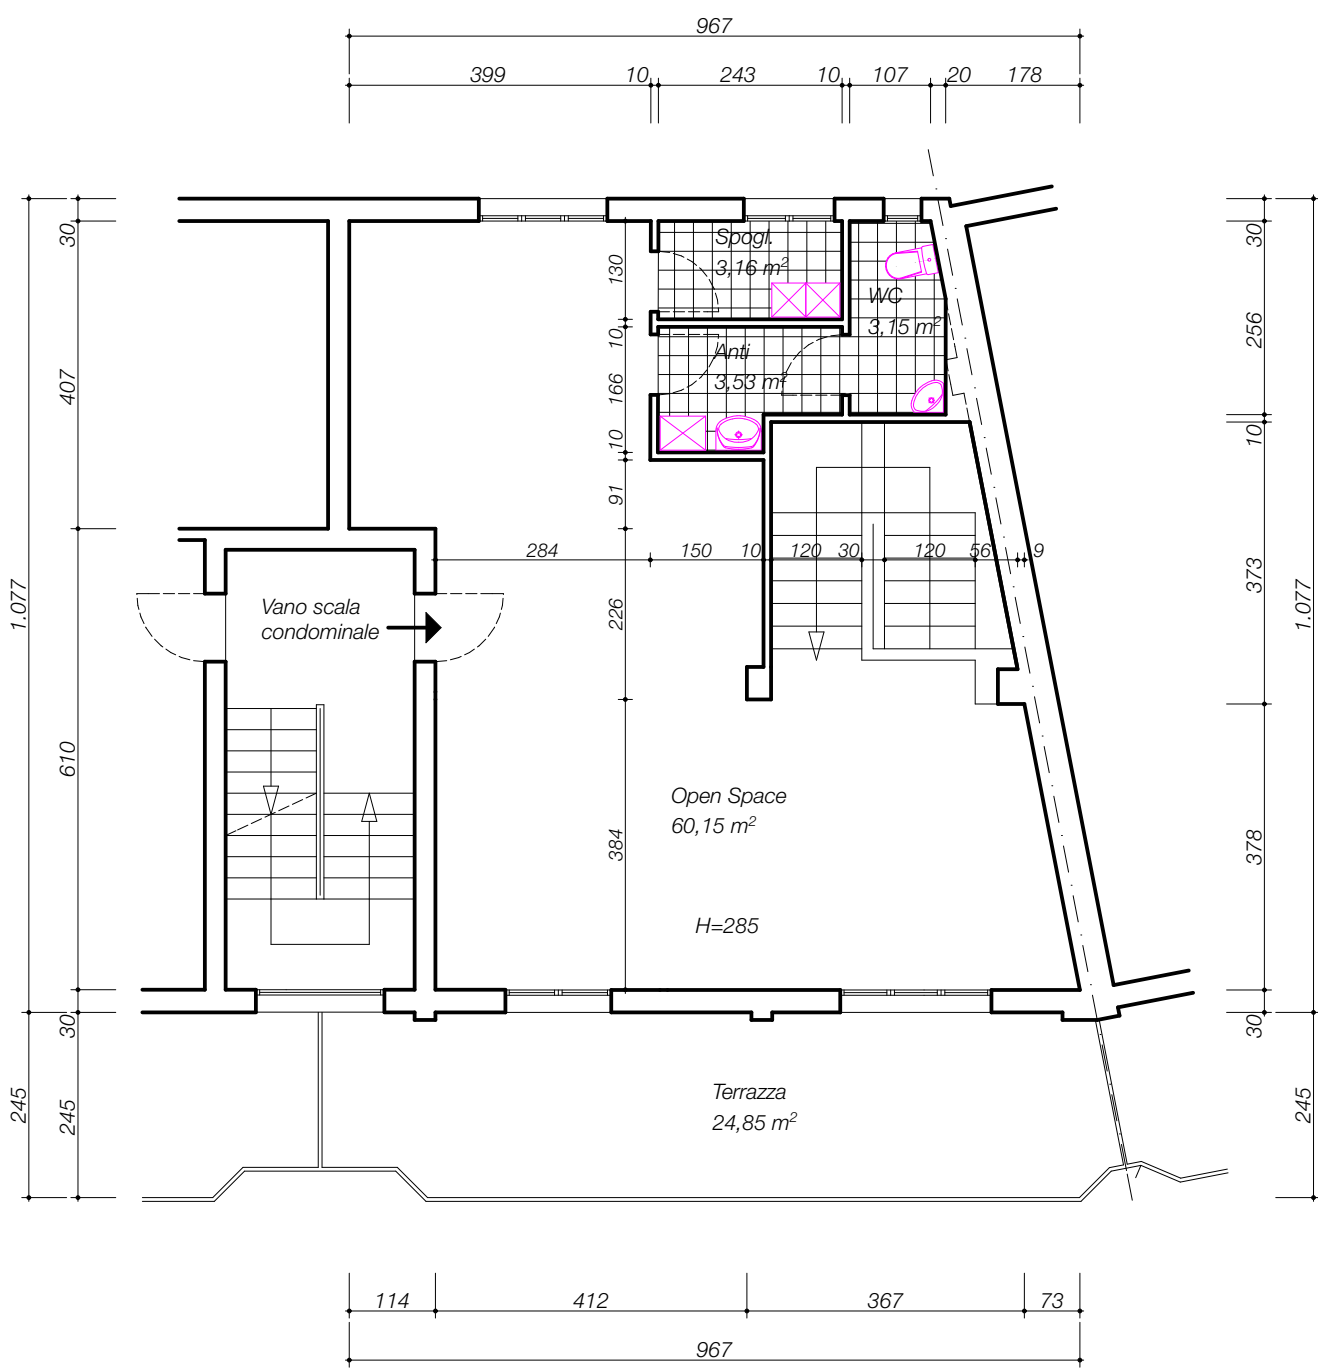

PIANO PRIMO scala 1:100
STATO DI PROGETTO




PIANO PRIMO scala 1:100
STATO COMPARATIVO




PROSPETTO NORD-OVEST scala 1:100
INVARIATO




PROSPETTO SUD-EST scala 1:100
INVARIATO

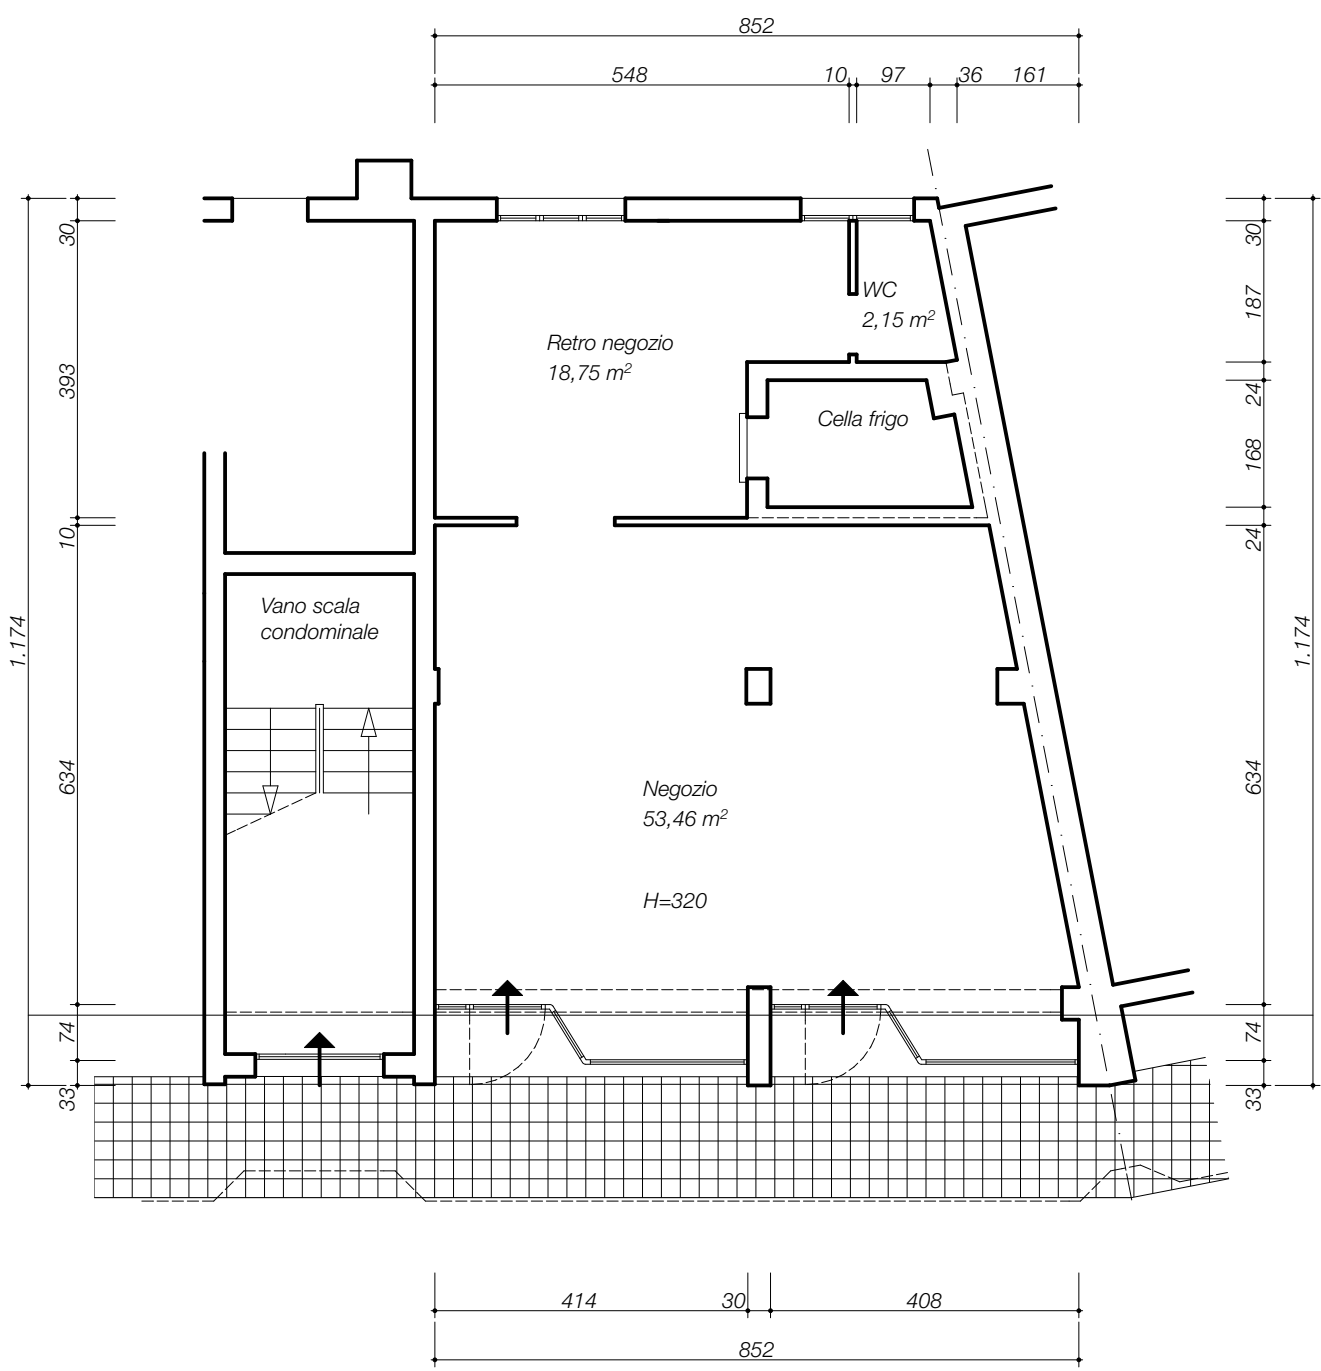

PIANO TERRA scala 1:100
STATO DI FATTO

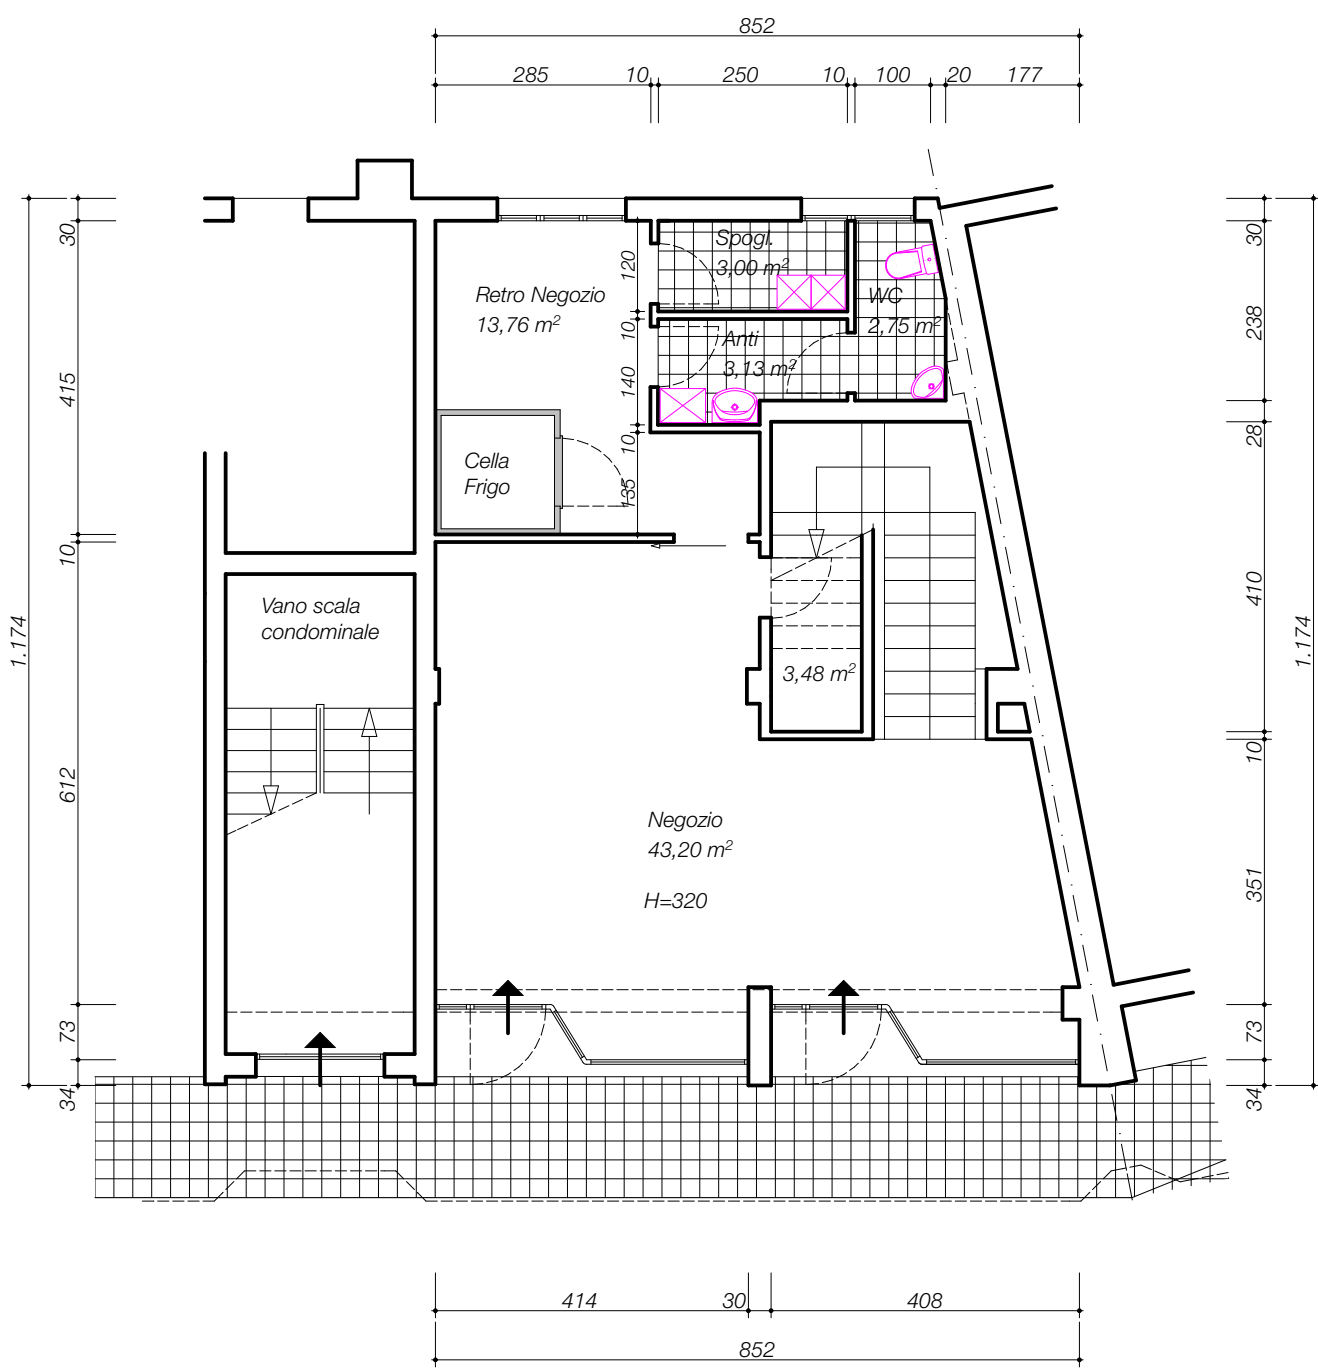

PIANO TERRA scala 1:100
STATO DI PROGETTO

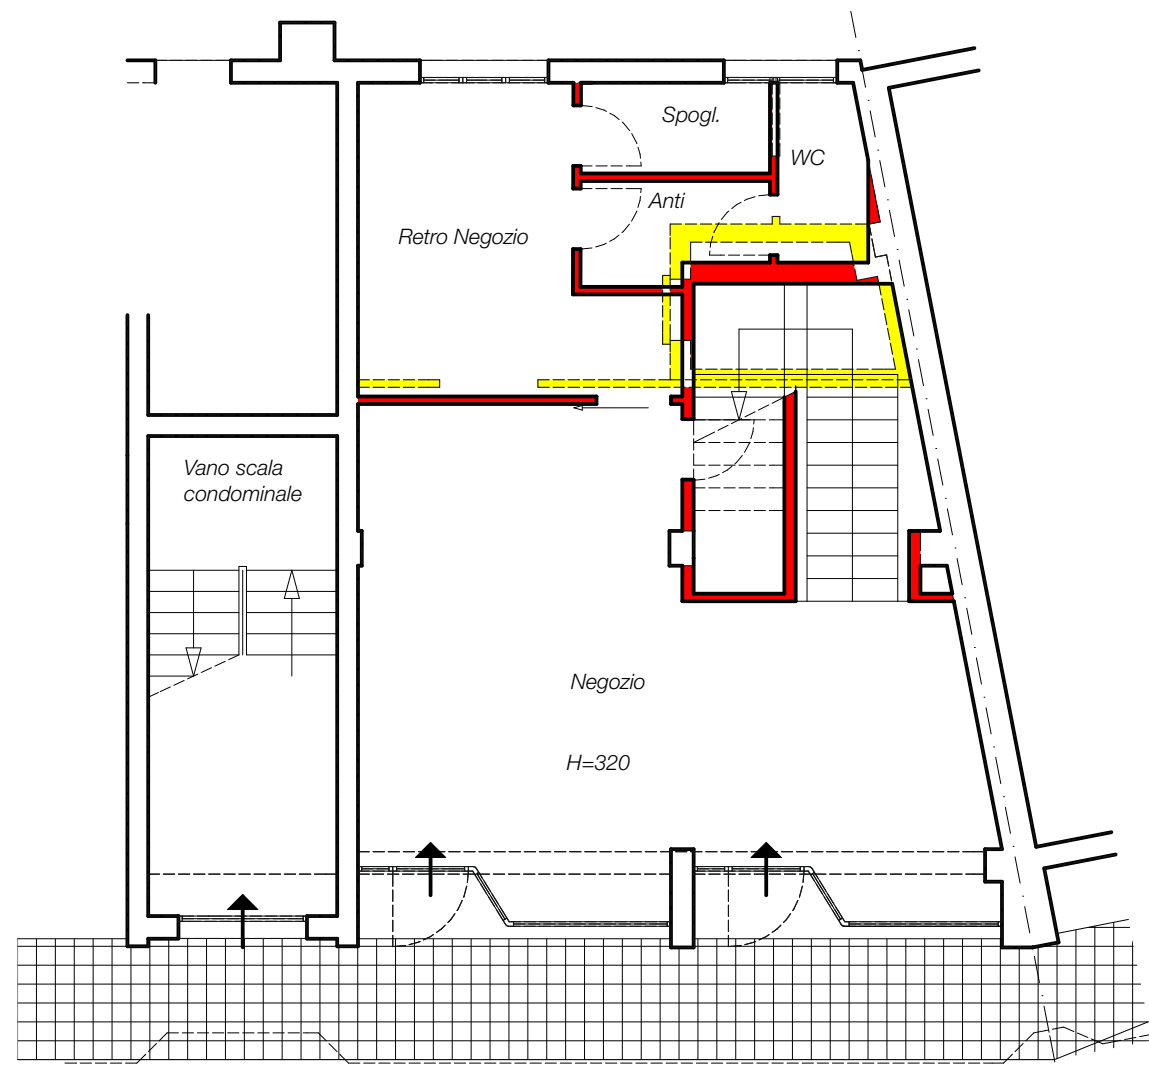

PIANO TERRA scala 1:100
STATO COMPARATIVO

DATI TECNICI

STATO DI FATTO

Superficie Utile negozio piano terra	mq	74,36
Superficie Utile alloggio piano primo	mq	69,31

STATO DI PROGETTO

Superficie Utile negozio piano terra	mq	69,29
Superficie Utile ufficio piano primo	mq	69,99

IL CONDOMINIO

F.to DOTTO Marcello *Dotto Marcello*

F.to FANTIN Maria Luisa *Fantina Maria Luisa*

F.to BORGHETTO Luciana *Borghetto Luciana*

GEOTOP s.a.s
di Borghetto L. & C.

F.to BERTELLI Rita *Bertelli Rita*

F.to VANIN Giancarlo *Vanin Giancarlo*

F.to DAL ZILIO Adonella *Dal Zilio Adonella*

F.to DAL ZILIO Alessandro *Dal Zilio Alessandro*

F.to CAVASIN Graziano *Cavasin Graziano*

F.to LAMON Edda *Lamon Edda*

F.to VANIN Valter *Vanin Valter*

ORDINE
MARCELO
SALVATORE
SOTTILE
n° 1724
ARCHITETTO

Arch. Marcello Salvatore Sottile			
Via Giovanni XXIII, 76 - 31056 RONCADE - TV Cell. 348/3558055 - e-mail: m.sottile@awn.it			
DITTA:	VANIN S.N.C. DI VANIN VALTER & C. (c.f. 02415300264) BERTELLI Rita (Quinto di Treviso 03/10/1939, c.f. BRTR139R43H131L) VANIN Giancarlo (Treviso 12/07/1938, c.f. VNNGCR38L12L407D)	SCALA:	1: 100 1: 1:
PROGETTO:	PIANO DI RECUPERO PER CAMBIO DI DESTINAZIONE D'USO DA RESIDENZIALE A DIREZIONALE	DATA:	03.11.2014
ELABORATO:	PIANTE e prospetti intervento	AGG:	