



Legenda

- Confine comunale
- Zone A - Centro Storico
- Zone B 1
- Zone B 2
- Zone B speciali
- Zone C 1
- Zone C 1.S
- Zone C 2
- Zone D 1
- Zona D 2
- Confine del Parco naturale regionale del Sile (Sottozona E 1)
- Sottozona E 2.1
- Sottozona E 2.2
- Sottozona E 3
- Verde privato
- Zone F
- Parcheggi
- Zona di rispetto cimiteriale
- Fascia di rispetto stradale
- Zone di rispetto dei pozzi
- Fascia di rispetto ferroviario

n Edifici non più funzionali alle esigenze del fondo, art. 4 L.R. 24/85 numerazione riferita alle specifiche schede

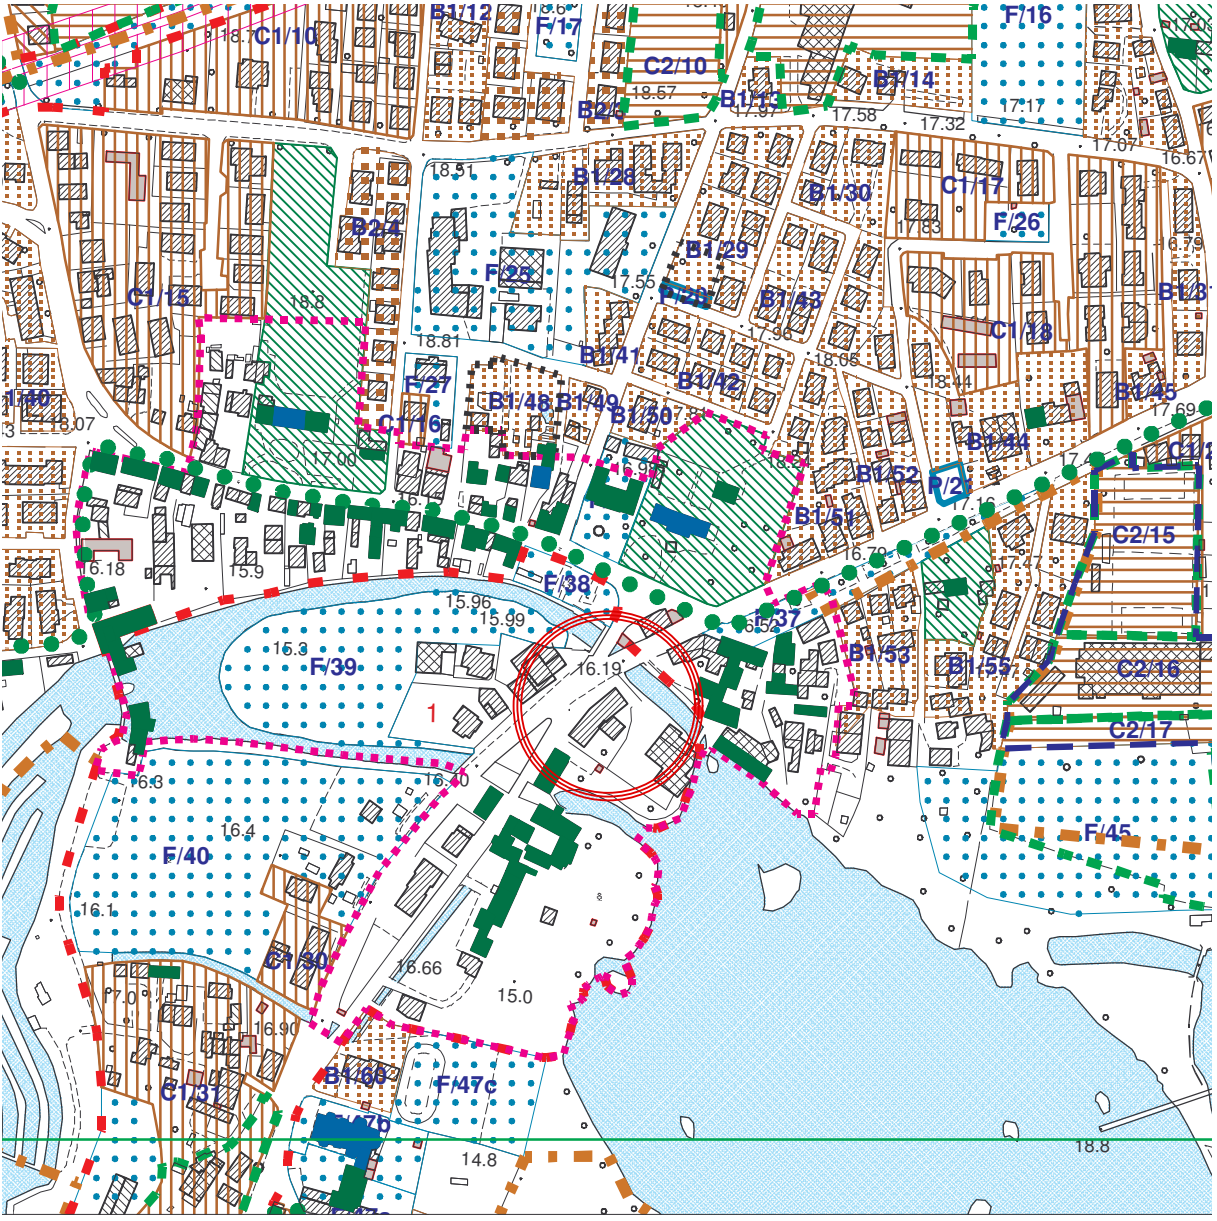

ESTRATTO DEL P.R.G. scala 1:5000

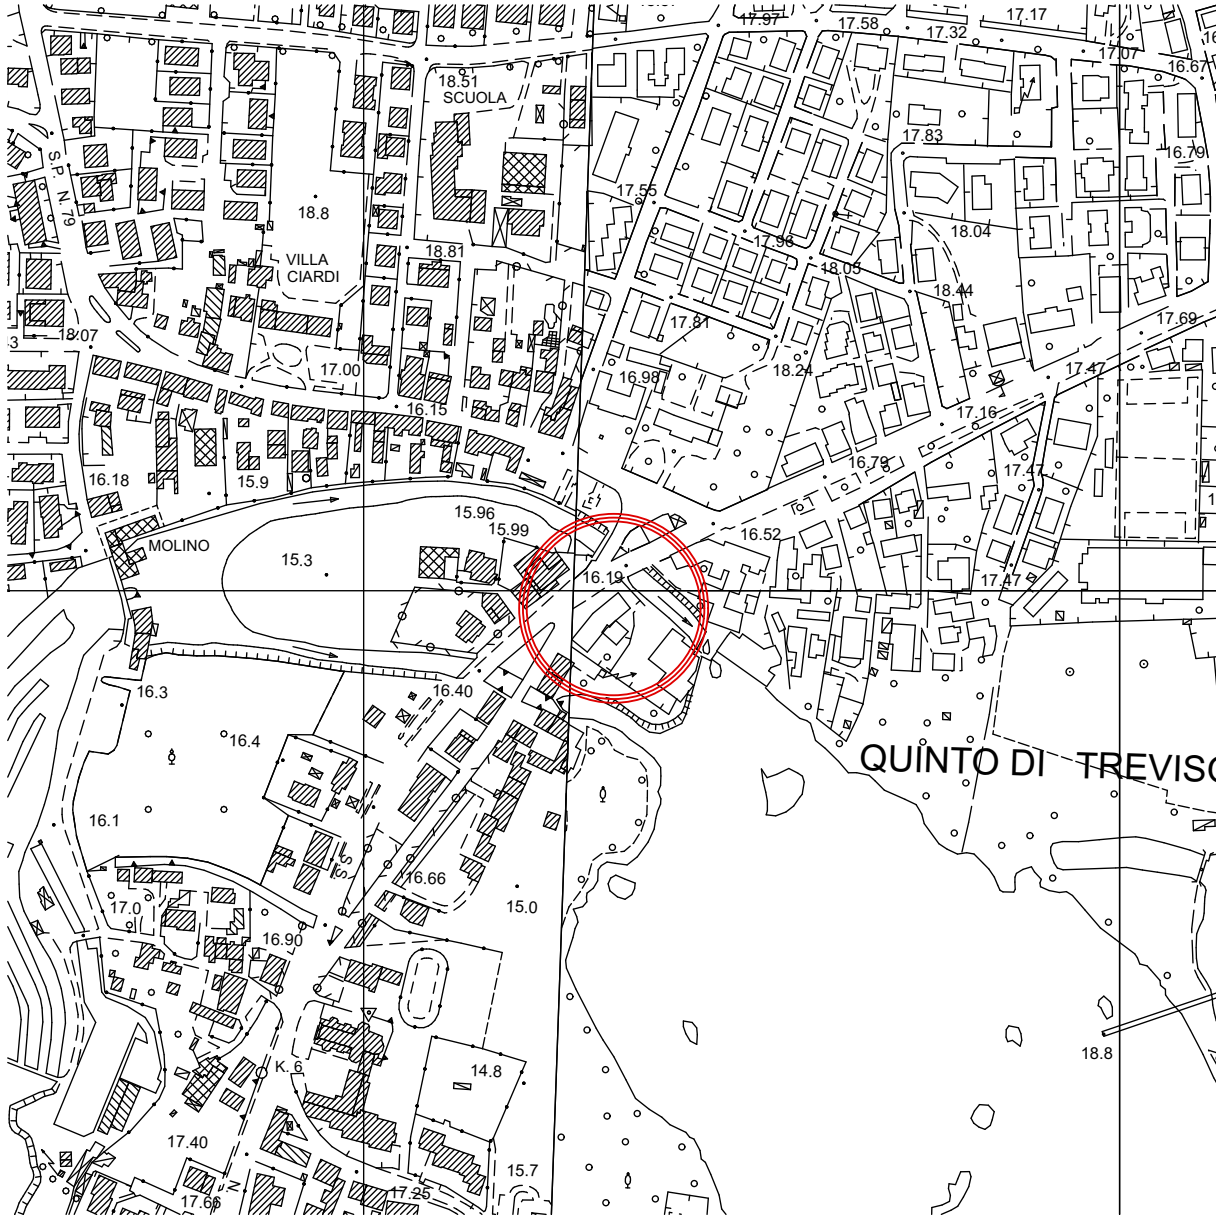

ESTRATTO DELLA C.T.R. scala 1:5000




ESTRATTO DI MAPPA scala 1:2000
Comune di Quinto di Treviso
Foglio 12° - Mappale n. 1195

DOTAZIONE DI PARCHEGGI RICHIESTA AI SENSI DELL'ART. 23 N.T.A.
Superficie Utile = mq 69,99
Parcheggio privato = mq 25/100 mq di SU ----> mq 69,99 x 0,25 = mq 17,50
Parcheggio pubblico = mq 50/100 mq di SU ----> mq 69,99 x 0,50 = mq 35,00

DOTAZIONE DI PARCHEGGI DI PROGETTO
Parcheggio privato = mq 12,75 (coperto) + mq 4,75 (area di manovra) = mq 17,50

Parcheggio pubblico: SI CHIEDE LA MONETIZZAZIONE DEGLI STANDARD A PARCHEGGIO AD USO PUBBLICO PER MQ 35,00 PARI A N. 3 POSTI AUTO PER COMPLESSIVI MQ 37,50

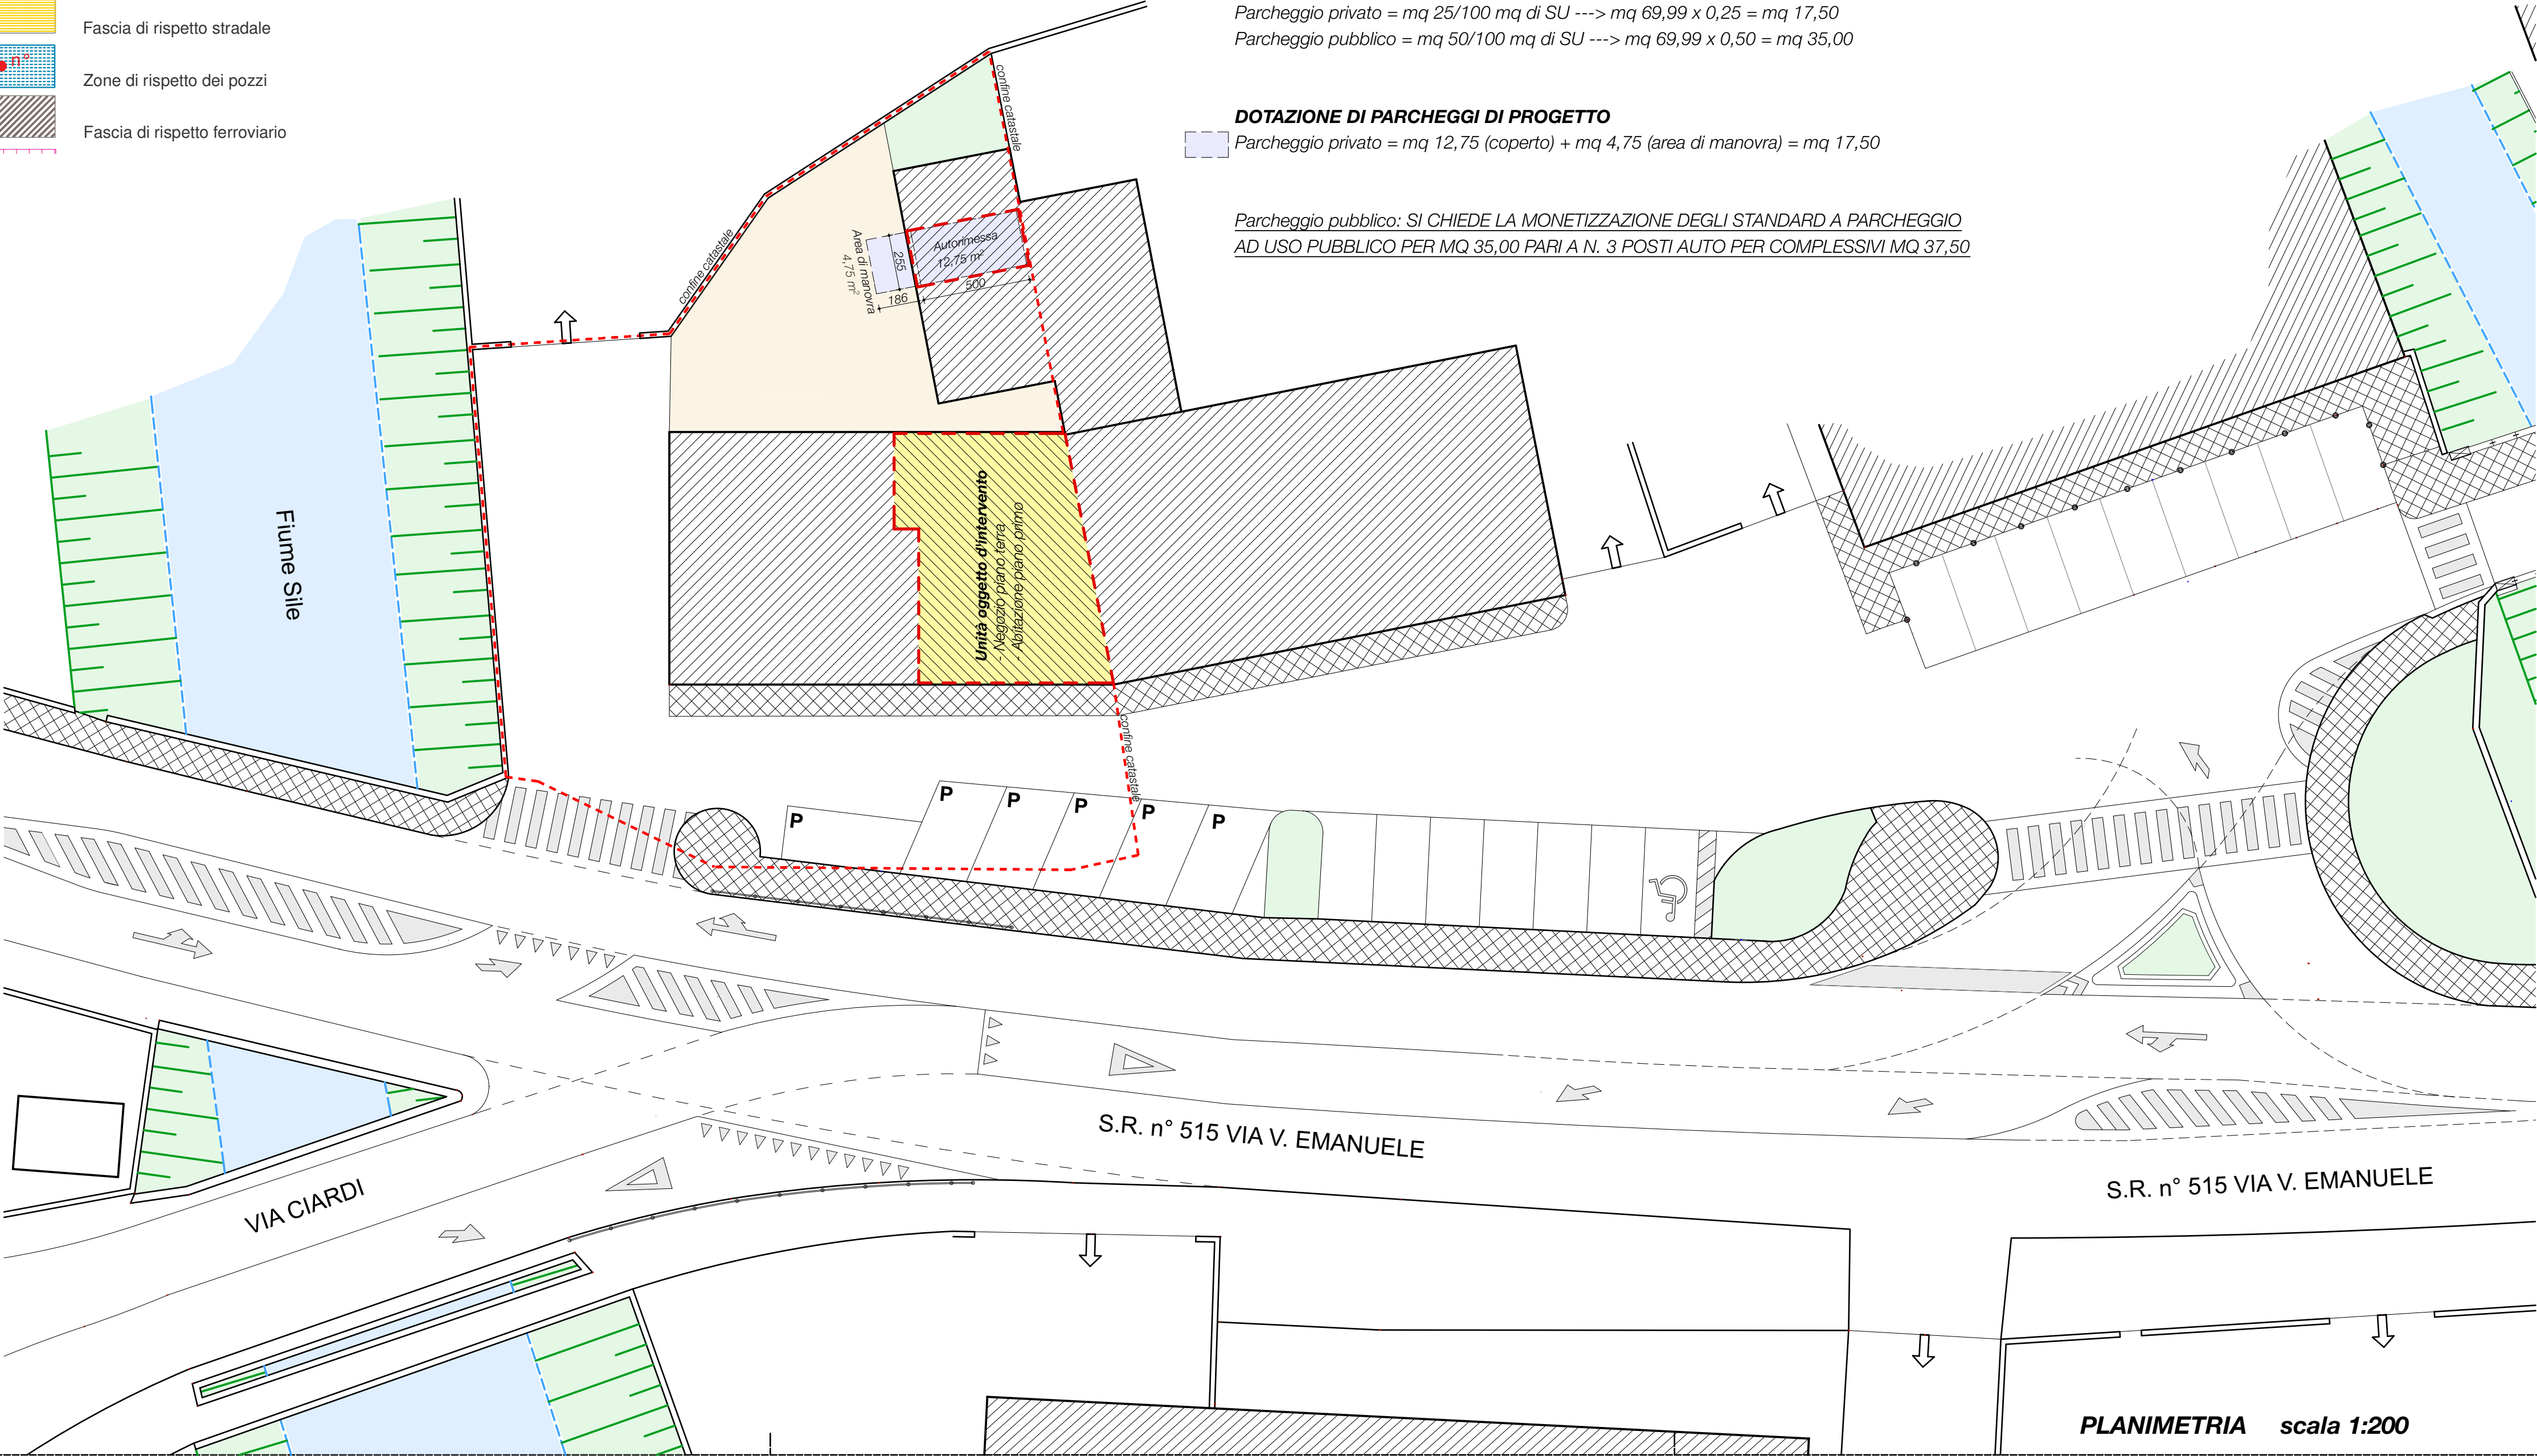

IL CONDOMINIO

F.to DOTTO Marcello *Dotto Marcello*

F.to FANTIN Maria Luisa *Fantin Maria Luisa*

F.to BORGHETTO Luciana *Borghetto Luciana*

F.to BERTELLI Rita *Bertelli Rita*

F.to VANIN Giancarlo *Vanin Giancarlo*

F.to DAL ZILIO Adonella *Dal Zilio Adonella*

F.to DAL ZILIO Alessandro *Dal Zilio Alessandro*

F.to CAVASIN Graziano *Cavasin Graziano*

F.to LAMON Edda *Lamon Edda*

F.to VANIN Valter *Vanin Valter*

GEOTOP s.a.s
di Borghetto L. & C.

ORDINE
406
MARCELLO
SALVATORE
SOTTILE
PROFESSIONISTA
CONSERVATORE
N° 1724
REGIONE A
VENETO
ARCHITETTO
Marcello Salvatore Sottile

Arch. Marcello Salvatore Sottile			
Via Giovanni XXIII, 76 - 31056 RONCADE - TV Cell. 348/3558055 - e-mail:m.sottile@awn.it			
DITTA:	VANIN S.N.C. DI VANIN VALTER & C. (c.f. 02415300264) BERTELLI Rita (Quinto di Treviso 03/10/1939, c.f. BRTRT139R43H131L) VANIN Giancarlo (Treviso 12/07/1938, c.f. VNNGCR38L12L407D)	SCALA: 1:5000 1:2000 1: 200	TAVOLA: 1
PROGETTO:	PIANO DI RECUPERO PER CAMBIO DI DESTINAZIONE D'USO DA RESIDENZIALE A DIREZIONALE	DATA: 03.11.2014	
ELABORATO:	OGGETTO: Cartografie e planimetria generale	AGG:	AGG: